
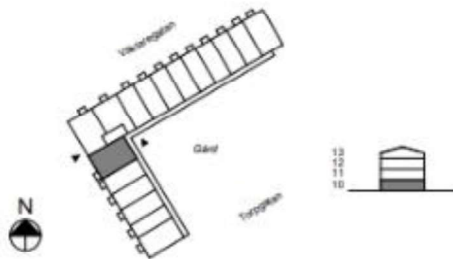


Kv. Gåsen 1

Lägenhet 4 RoK 92,7m²

LÄGENHETSTYP AVSER:

1003 Vaktaregatan 9

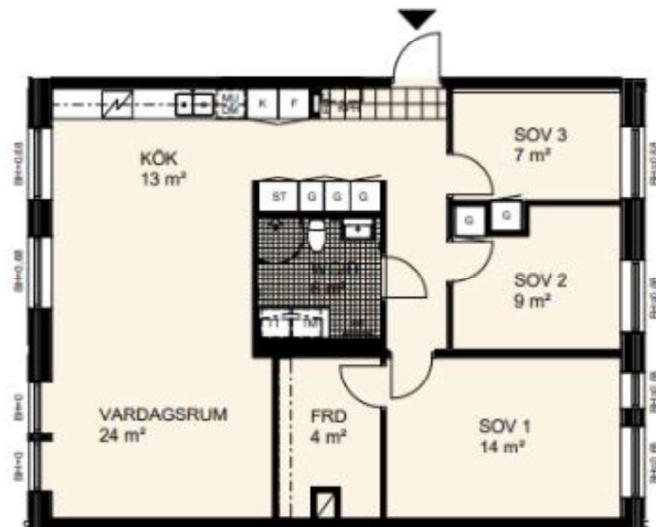

Skala 1:100
0 5m

DM	Diskmaskin	MU	Microovn
KF	Kyl/Frys	G	Garderob
K	Kyl	ST	Städsklip
F	Frys	ELC	Elcentral
TM	Tvättmaskin	---	Klädstång
TT	Torktumlare	KPH	Kapphylla
KM	Kombimaskin	HT	Handdukstork
☑	Spishäll/Inbyggnadsugn		

BH = X Bröstningshöjd i meter
Med reservation för ändringar och eventuella tryckfel.