


3 ROK
93,0 KVM
PLAN 41
LGH 5104


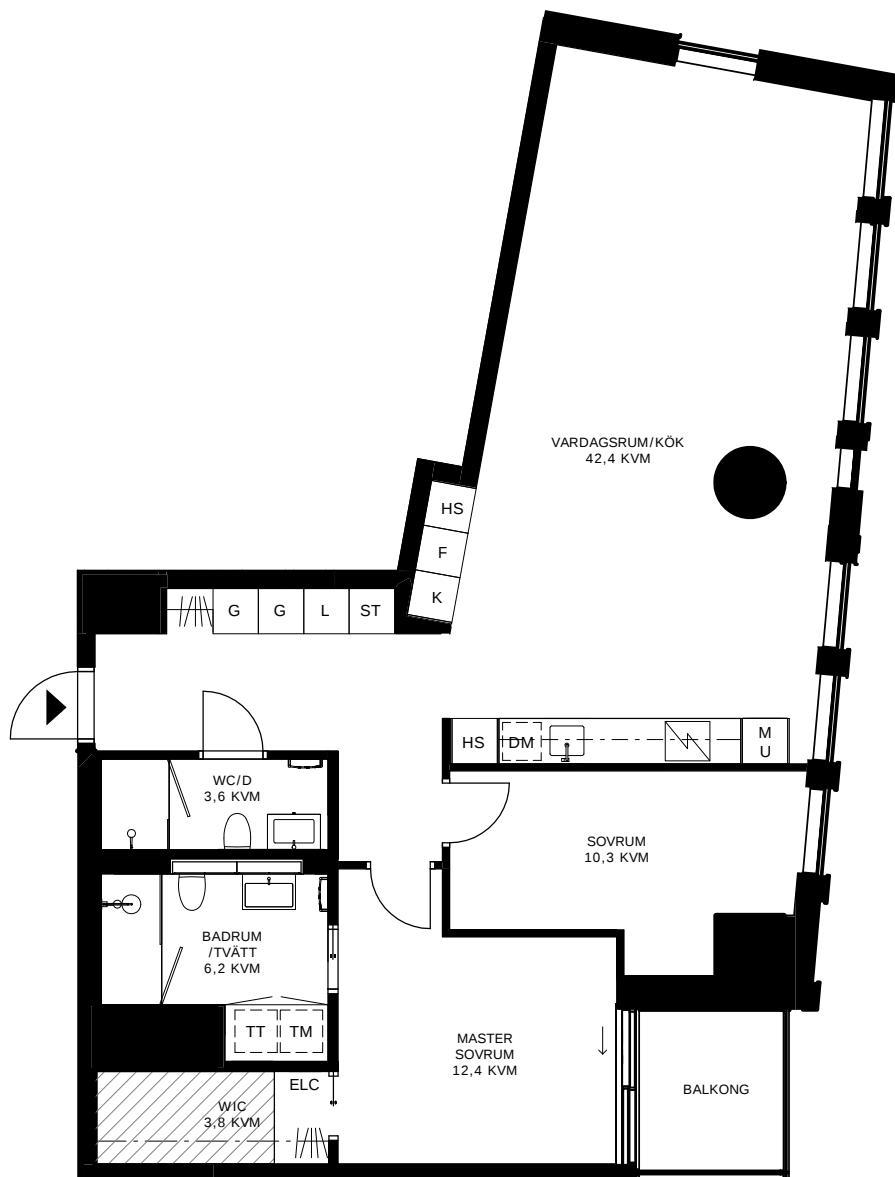


KARLATORNET GÖTEBORG

▨ Förrådsyta i lägenhet:
3 kvm av totalt 3 kvm



G GARDROB	DM DISKMASKIN
L LINNESKÅP	I INDUKTIONSHÄLL
ST STÄDSKÅP	K/F KOMBINERAD KYL OCH FRYS
TM TVÄTTMASKIN	K KYL
TT TORKTUMLARE	F FRYS
KM KOMBIMASKIN	M MIKRO I VÄGGSKÅP
ELC ELCENTRAL/TEKNIK	U UGN OCH MIKRO I HÖGSKÅP
KL KLÄDFÖRVARING/ HÄTTHYLLA	HS HÖGSKÅP
VL VÄDRINGSLUCKA	

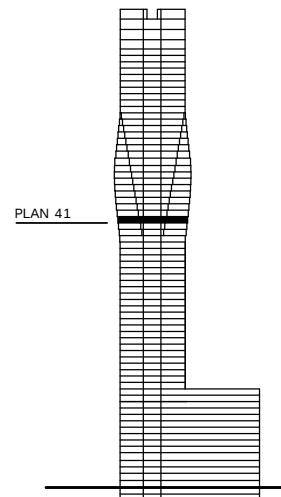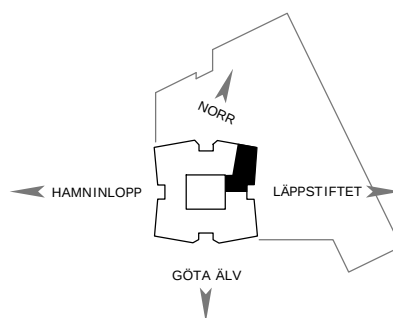

DATUM: 24 MARS 2021
MED RESERVATION FÖR TRYCKFEL OCH EVENTUELLA ÄNDRINGAR.

0 1m 2m 3m 4m 5m
SKALA 1:100