


Sjösatorg 10

STORLEK
35,0 m²

RUM
2 rok

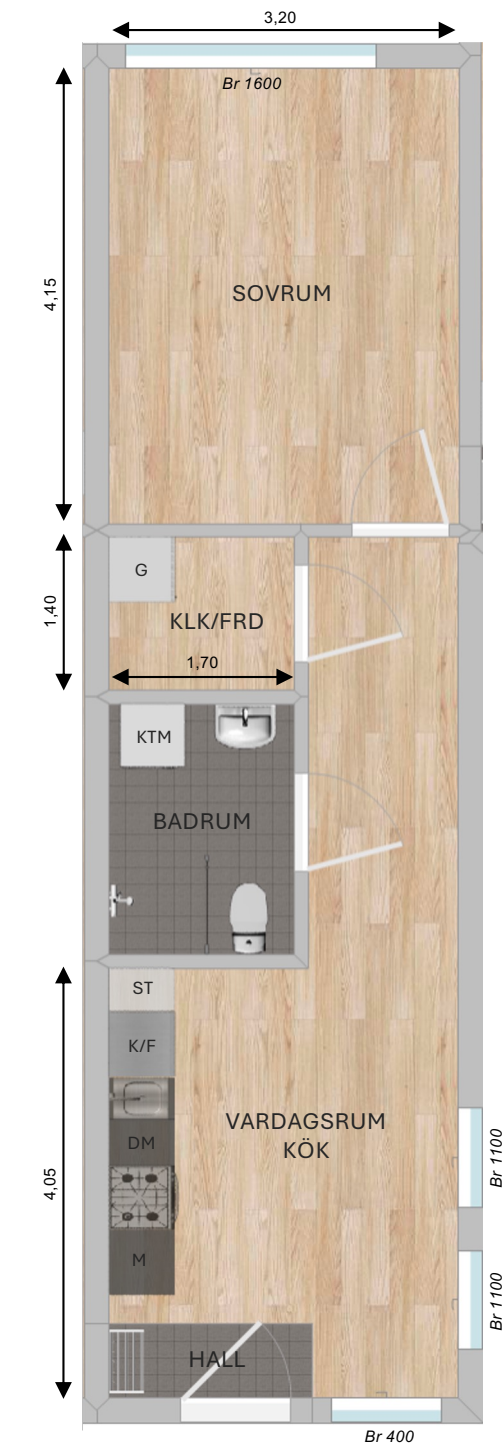

G	GARDEROB
ST	STÄD
K/F	KYL/FRYS
DM	DISKMASKIN
M	MIKRO
KTM	KOMBIVÄTTMASKIN
SKD	SKJUTDÖRR
P	PELARE

Br Bröstningshöjd (mm)

Takhöjd 2,65 m

RÄTT TILL ÄNDRINGAR FÖRBEHÅLLES.
MÄTTANGIVELSER ÄR PRELIMINÄRA.

GENERELLT


- ☒ Ekparkett
- ☒ Klinker i hall
- ☒ Säkerhetsdörr
- ☒ FTX-ventilation
- ☐ Externt förråd

KÖK

- ☒ Diskmaskin
- ☒ Induktionshäll och separat ugn
- ☒ Mikro

BAD

- ☒ Helkaklat badrum
- ☒ Kombivättmaskin samt tillgång till tvättstuga
- ☒ Handdukstork
- ☒ Duschvägg i glas

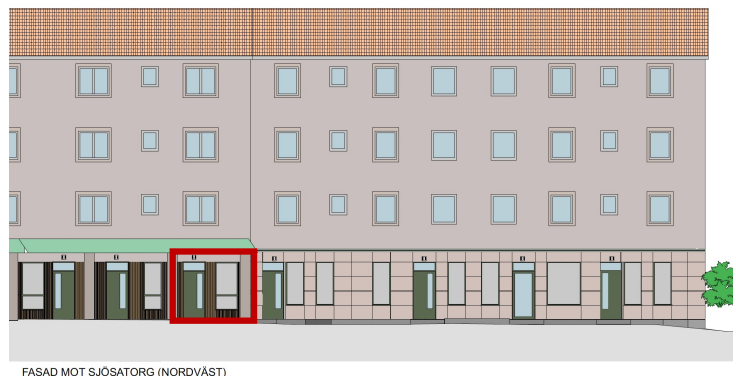

FASAD MOT SJÖSATORG (NORDVÄST)



BERGSUNDET