
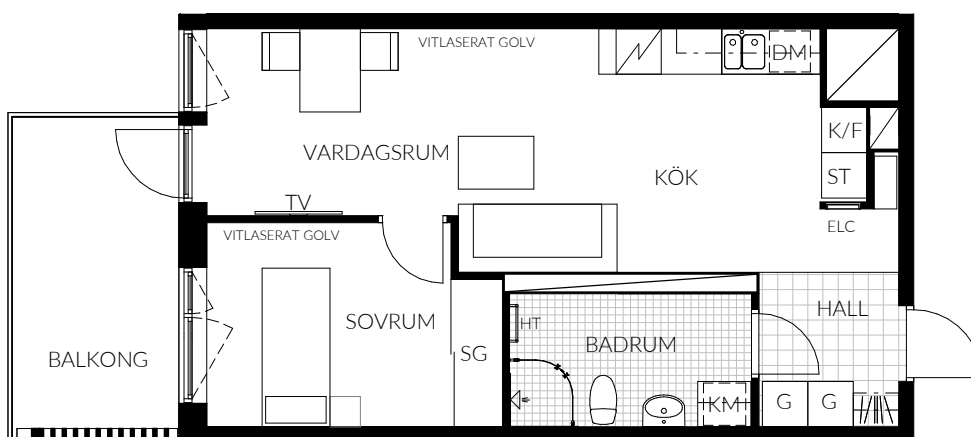


2RÖK HÄMPLINGEN

46,7m²

LÄGENHET: 1-1404, 1-1504, 1-1604

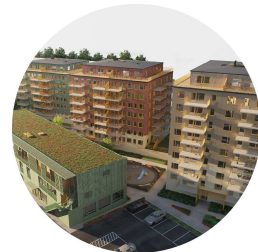

SKALA 1:100 (A4)

Samtliga ytangivelser är preliminära. Presenterad planlösning är ett möbleringsförslag. Rumshöjd är 2,60m med undertag för badrum och hall (2,30m). Mindre inklänningar i tak kan förekomma.

Mindre avvikelser kan förekomma.



TECKENFÖRKLARING

K/F	Kombinerad kyl/frys	ST	Städskåp
DM	Diskmaskin (möjligt tillval)	ST	Städskåpinredning i skjutgarderob
Spis		G	Garderob
TM	Tvättmaskin (möjligt tillval)	SG	Skjutgarderob
TT	Torktumlare (möjligt tillval)	H	Högsåp
Klinker		KM	Kombimaskin (möjligt tillval)
HT	Handukstork	Kapphylla	
TV	Endast placeringsförslag	ELC	Elcentral

ORIENTERINGSFIGUR

