


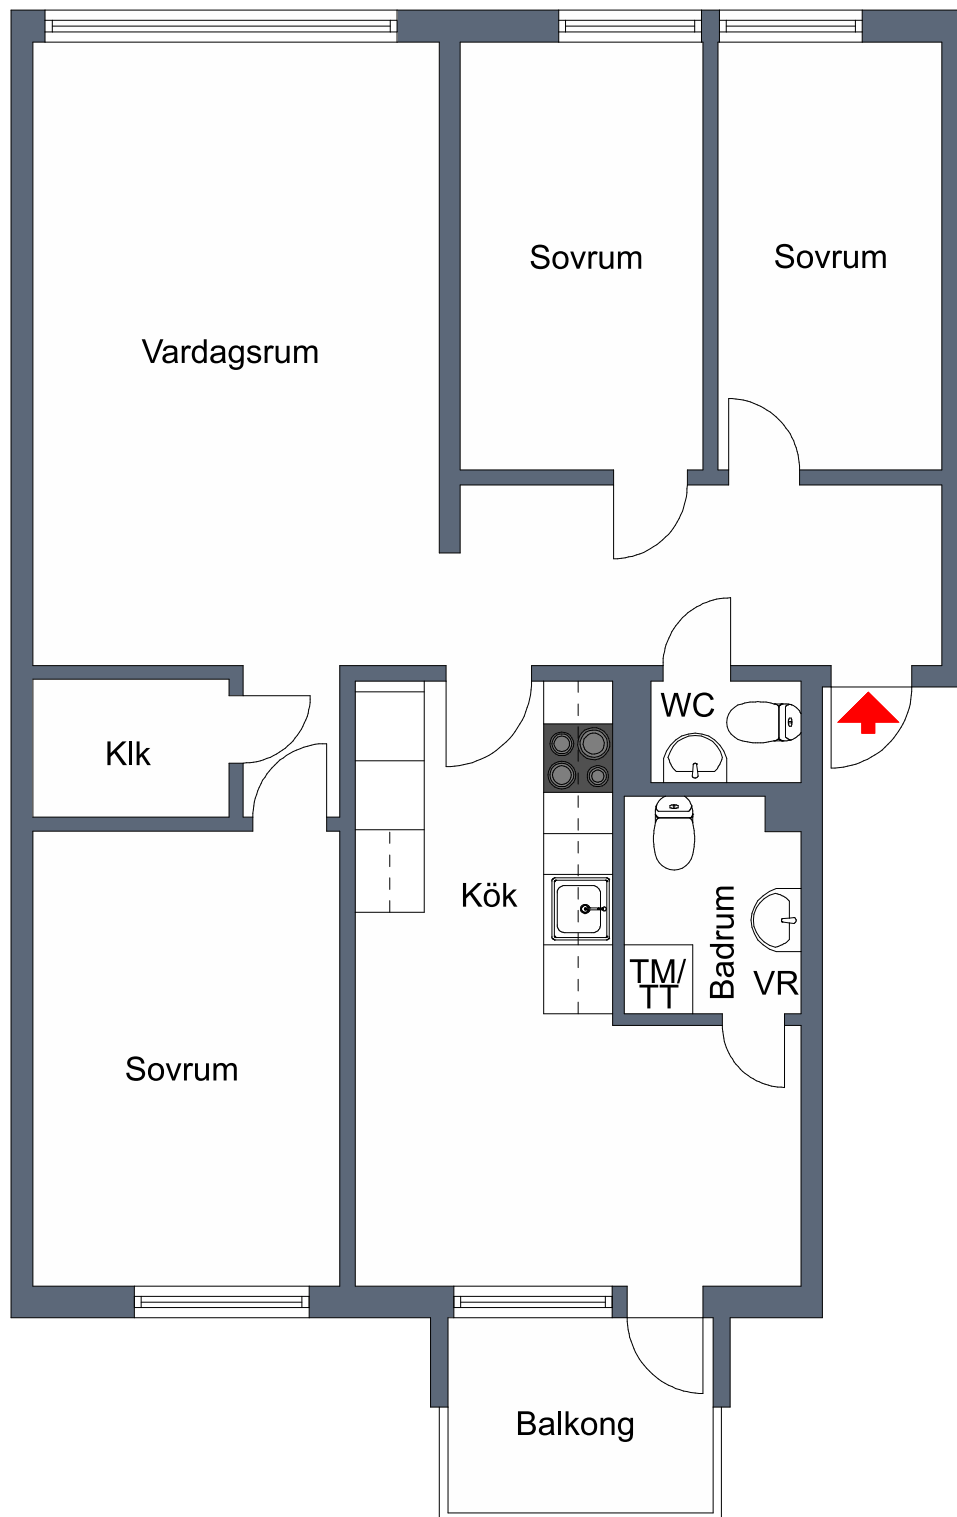

4 rum och kök ca 87m<sup>2</sup>  
Bottenplan  
Objektnummer 5019-1407

Vissa avvikelser kan förekomma.