


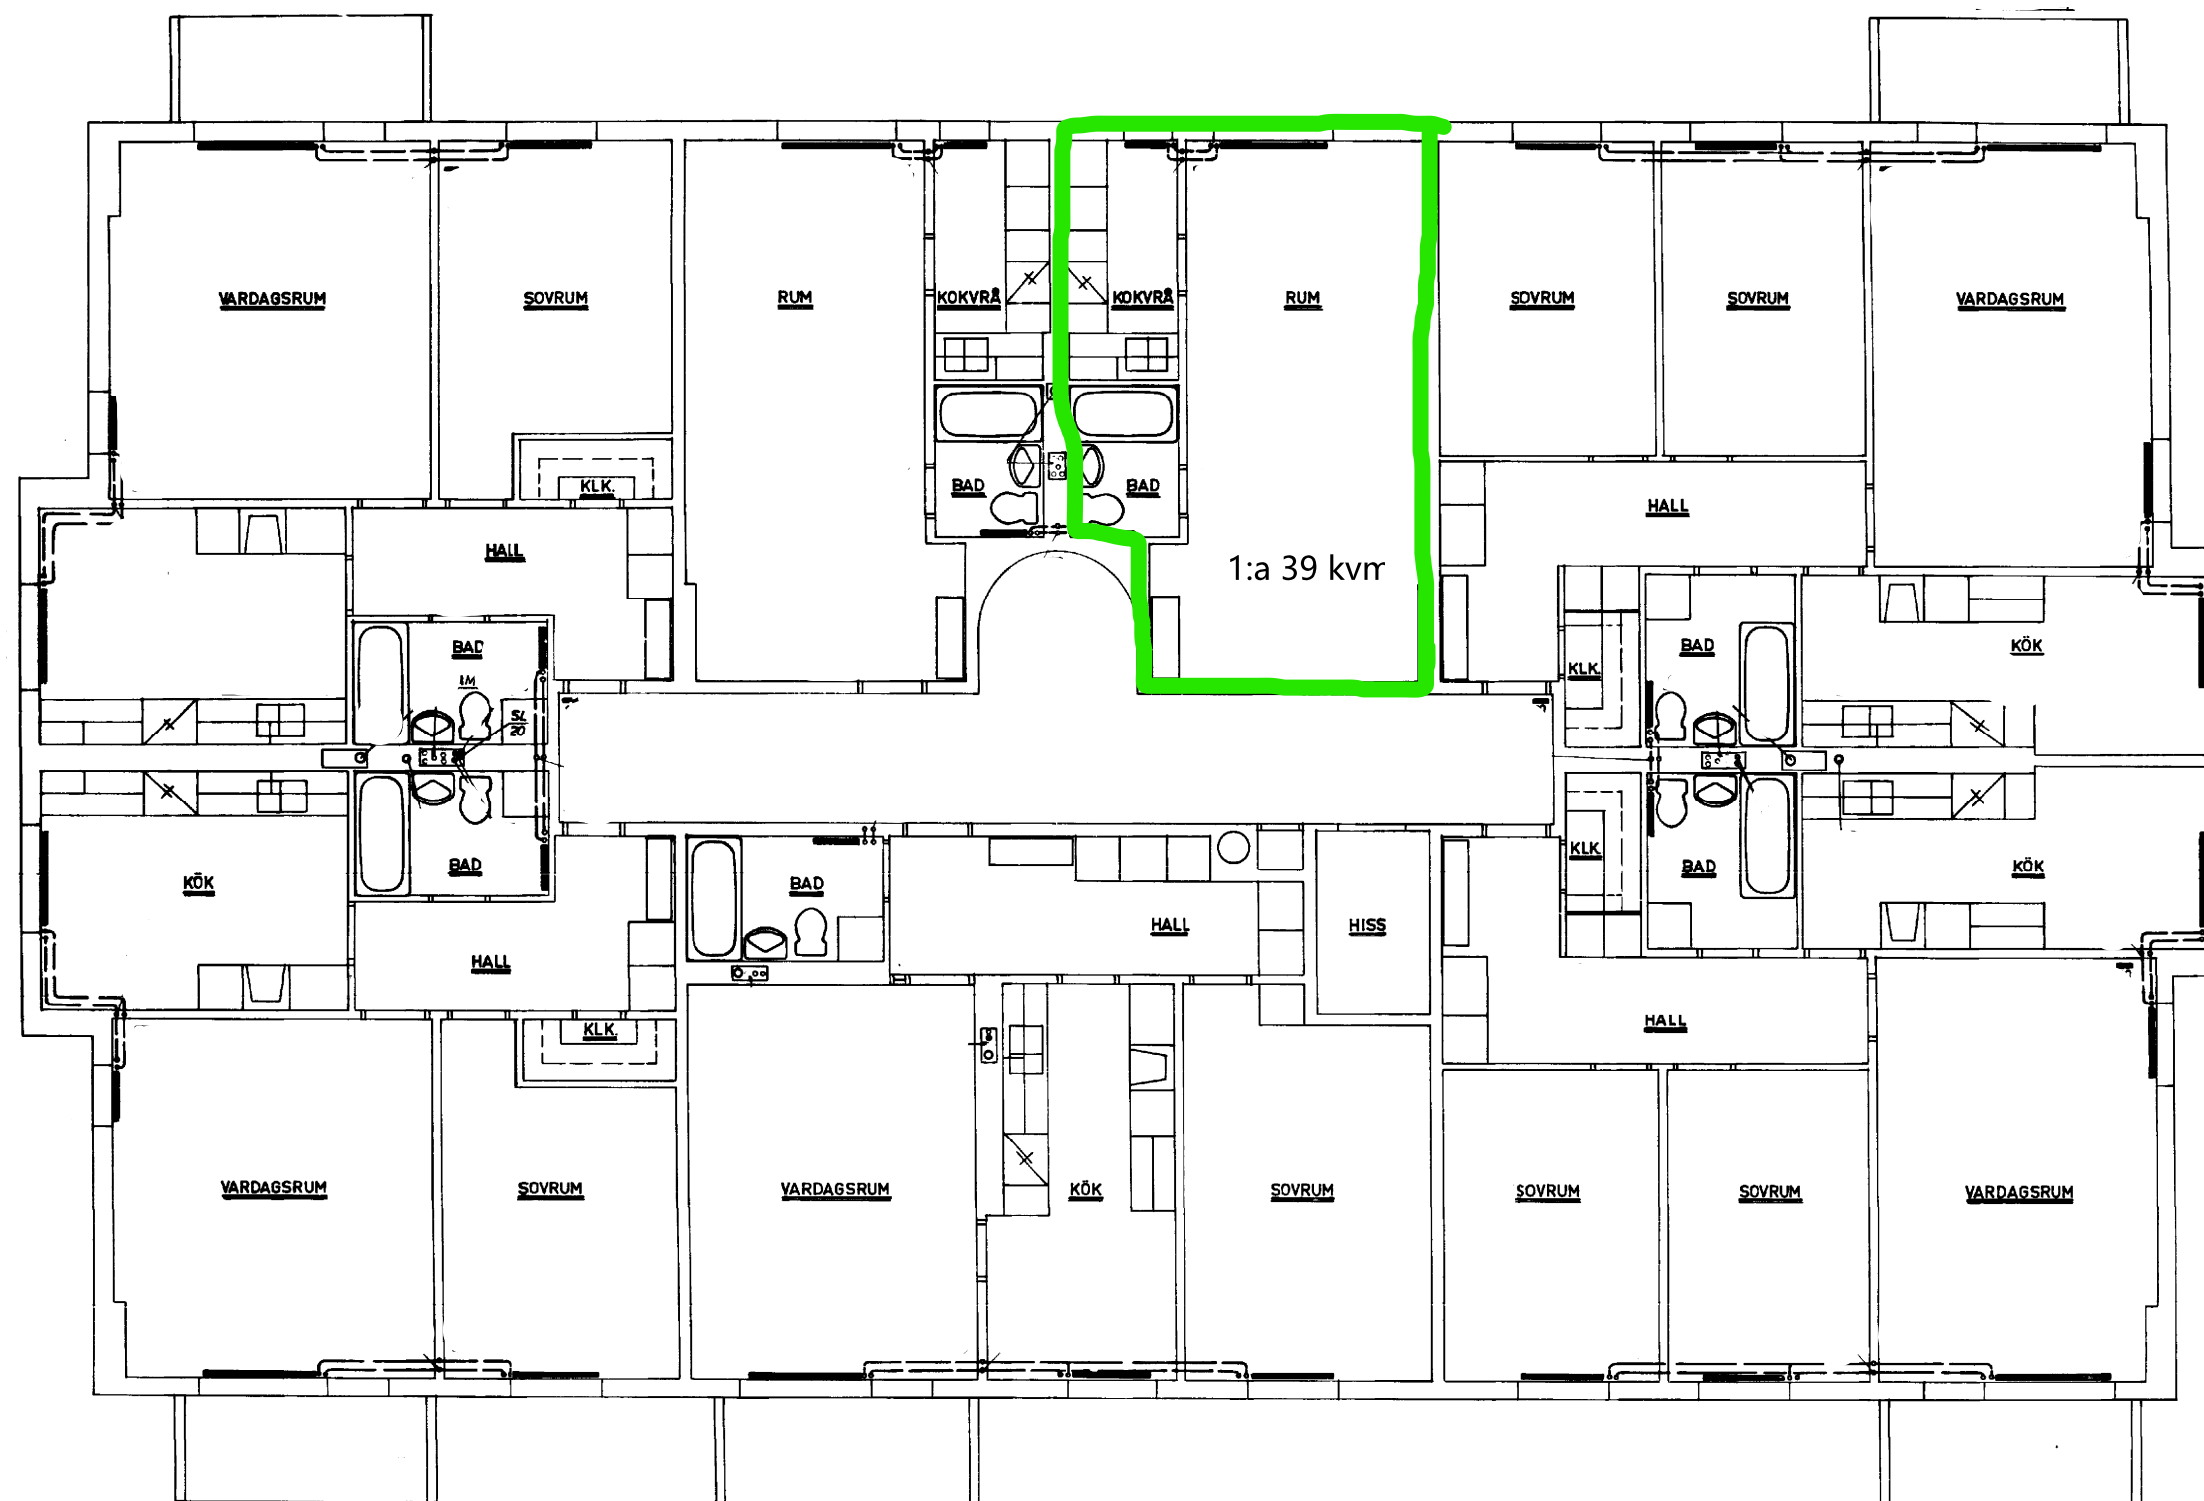

Prästgårdsvägen 3

Klockarvägen 99

3.	FÖRINSL. REV.	20.3.1968	
2.	RAD. ÄNDR.	29.11.1967	
1.	REV.	21.8.1967	
LITT.	ÄNDRING	DATUM	SIGN.

GENETA III SÖDERTÄLJE
HUS G

VÄNINGSPLAN 2-8
VÄRME OCH SANITET

L. B. LARSSON & Co
KONSULTERANDE INGENJÖRSBYRÅ AB, SKVS
NYBOHOVSGRAND 9 - STOCKHOLM SV - TEL. 190225

FREDRIK LÖF. GR. 1:50 19.6.1967
KONT. RITAD GRÄN. SKALA DATUM

ARB. NR
5866
RITN. NR

713 R