


Norra vägen 49 D Plan 1

Objekt 7511-58

2 rum och kök

46 kvm

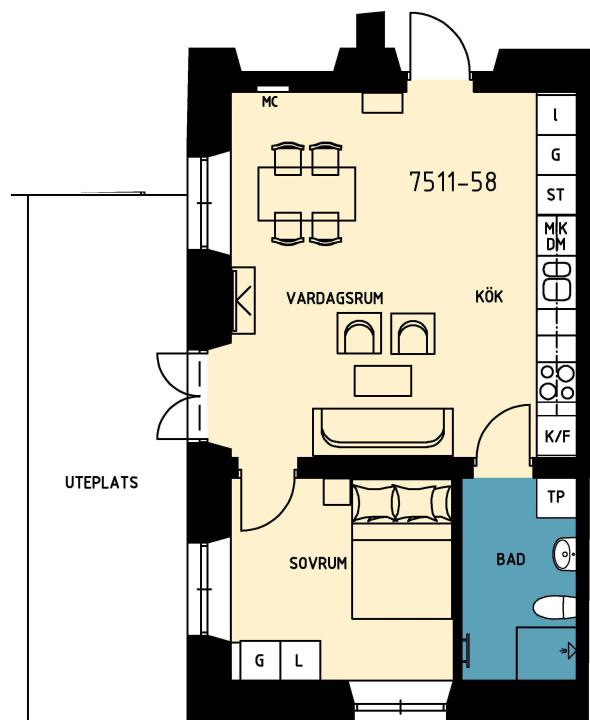

Skala 1:100

0 1 2 3 4 5 6 7 8 9 10m

Förklaringar:

G = garderob

L = linneskåp

ST = städskåp


K/F = kyl/frys

DM = diskmaskin

MIK = mikro

TP = tvättpelare

MC = mediacentral

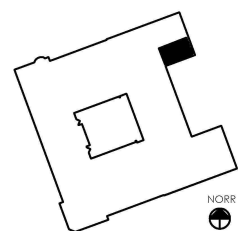

NORR

Observera att ritningens exakthet ej kan garanteras.

Orienteringsplan