


KV NEPTUN

LÄGENHETSNUMMER
T2-1304, T2-1104, T2-1204

2 RoK

55 m²

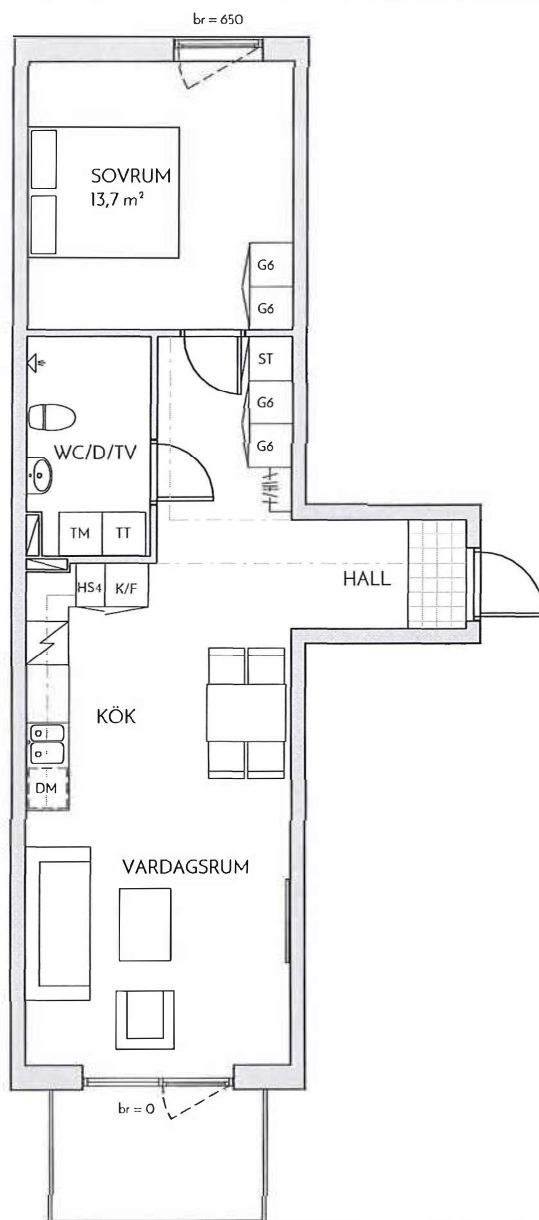

K/F Kombinerad kyl/frys

K Kylskåp

F Frys

DM Diskmaskin

SG Skjutgarderob

HS Högskåp

Siffror i ritningsymbolen hänvisar till skåpets bredd i decimeter.

Sträckprickad linje i kök: övertäpp/fäkt
Sträckprickad linje i rum: inkläddhet i tak

HT Hatthylla

ST Städsåp

KM Kombimaskin

TM Tvättmaskin

TT Torktumlare

G Garderob


Siffror i ritningsymbolen hänvisar till skåpets bredd i decimeter.

br Bröstningshöjd
Höjden anges i meter över golv.

S Schakt

0 5
skala 1:100 (A4)

Ytangelser är preliminära. Schakt och inkläddnader kan avvika från ritning.
Illustrerad plan redovisar ett möbleringsförslag.
Rätt till mindre ändringar förbehålles.

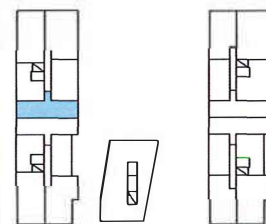

N

PLAN 4