


HANDELSMANNEN HUS E


4-1604, 5241-0108

1 RoK, 34 m², plan 6

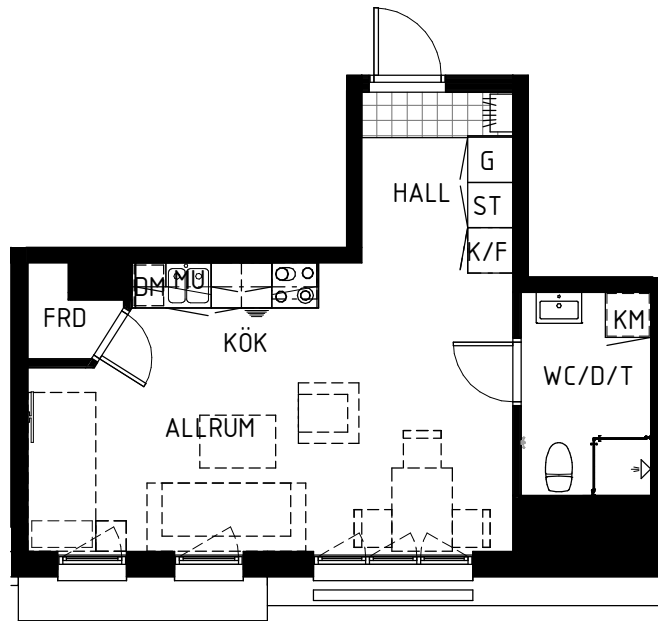

Kombimaskin	KM
Kyl/Frys	K/F
Garderob	G
Städsåp	ST
Städustruåning	STU
Diskmaskin	
Spis	
Klädkammare	KLK
TV	
Förberedelse för mikro	MU
Lägenhetsförråd	FRD

0 1 2 3 4 5m
Skala 1:100

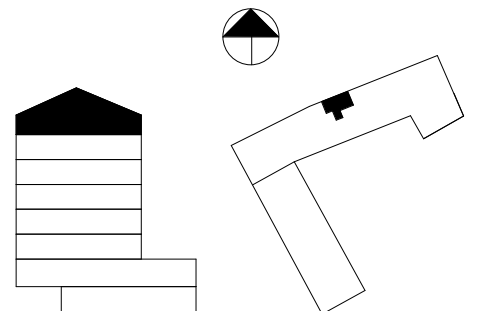

Avvikelser kan förekomma

2023-10-17

G E N O V A