

Takhöjd 2380 mm


HUVUDMÅTT CA MÅTT 1 X MÅTT 2

V-Rum	3910 x 5430
Kök	3440 x 3340
Sov	3620 x 3340
Hall	6130 x 1720
WC	1500 x 2880

Dörr 1,2	Befintlig
Dörr 3	8x20,5
Dörr 4,5	7x20,5

MÅTT 1

MÅTT 2

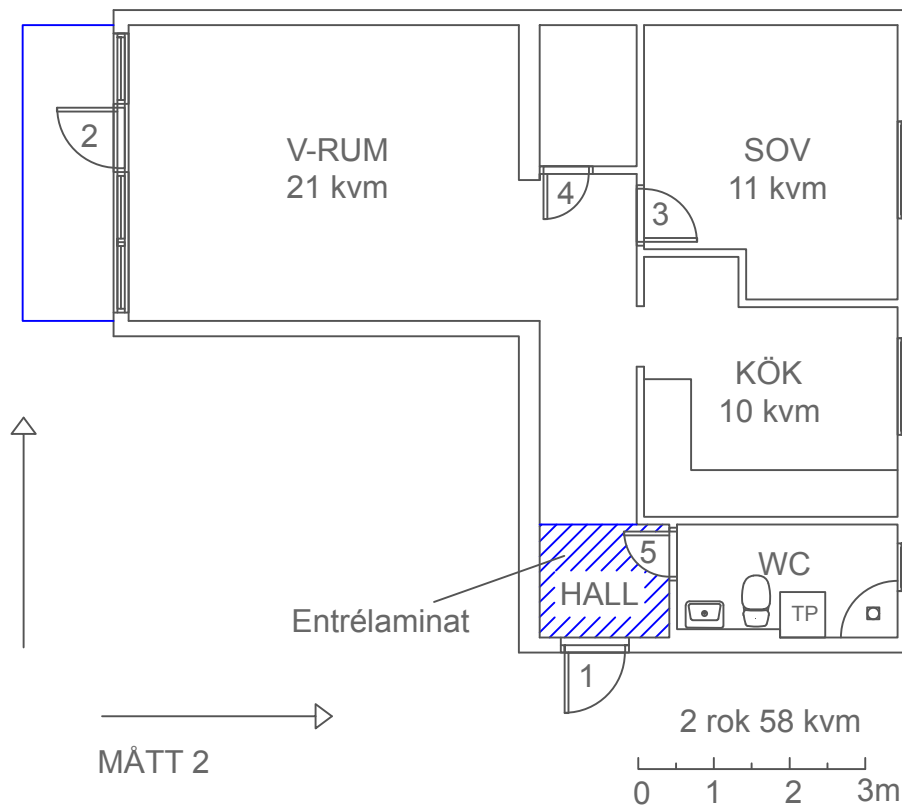

PLANRITNING
Vallvägen 4B, lgh 1003
Lilla Näs 3:41
FE11032
8850506
20010
Falun

SKALA 1:100 (A4)

2019-05-18