


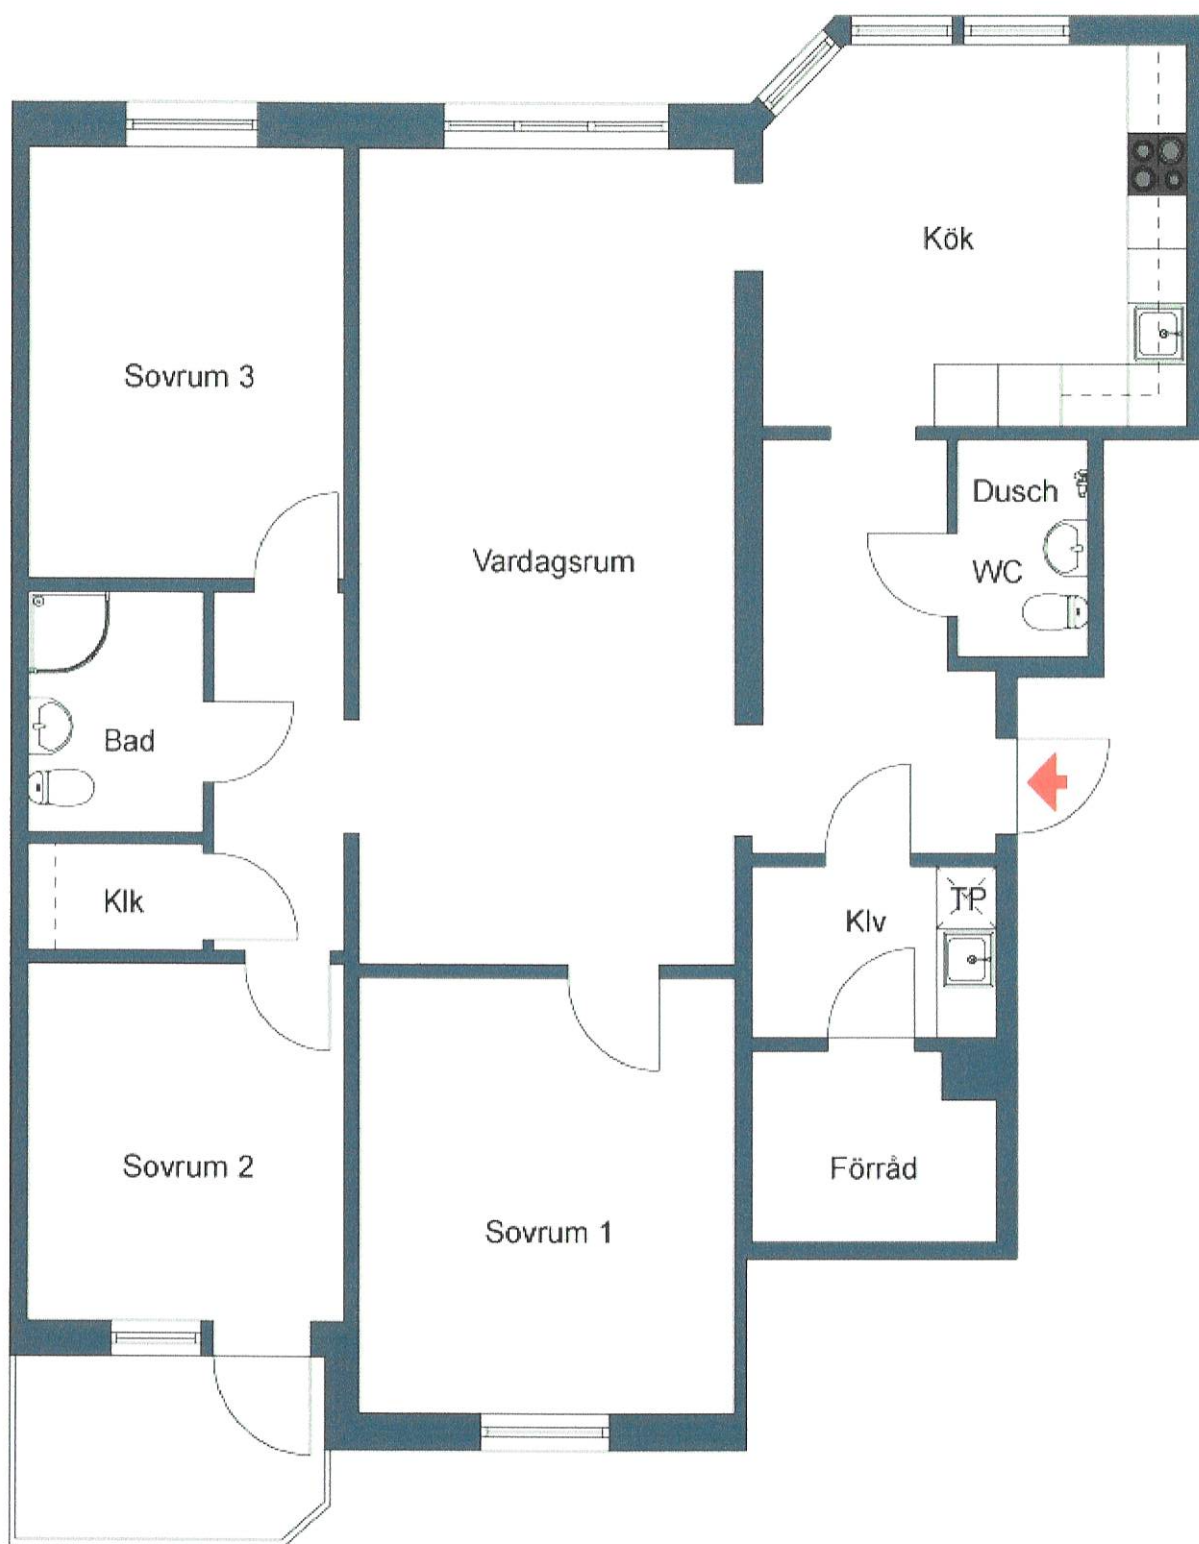

4 rum och kök ca 115m²

Vissa avvikelser kan förekomma.

