


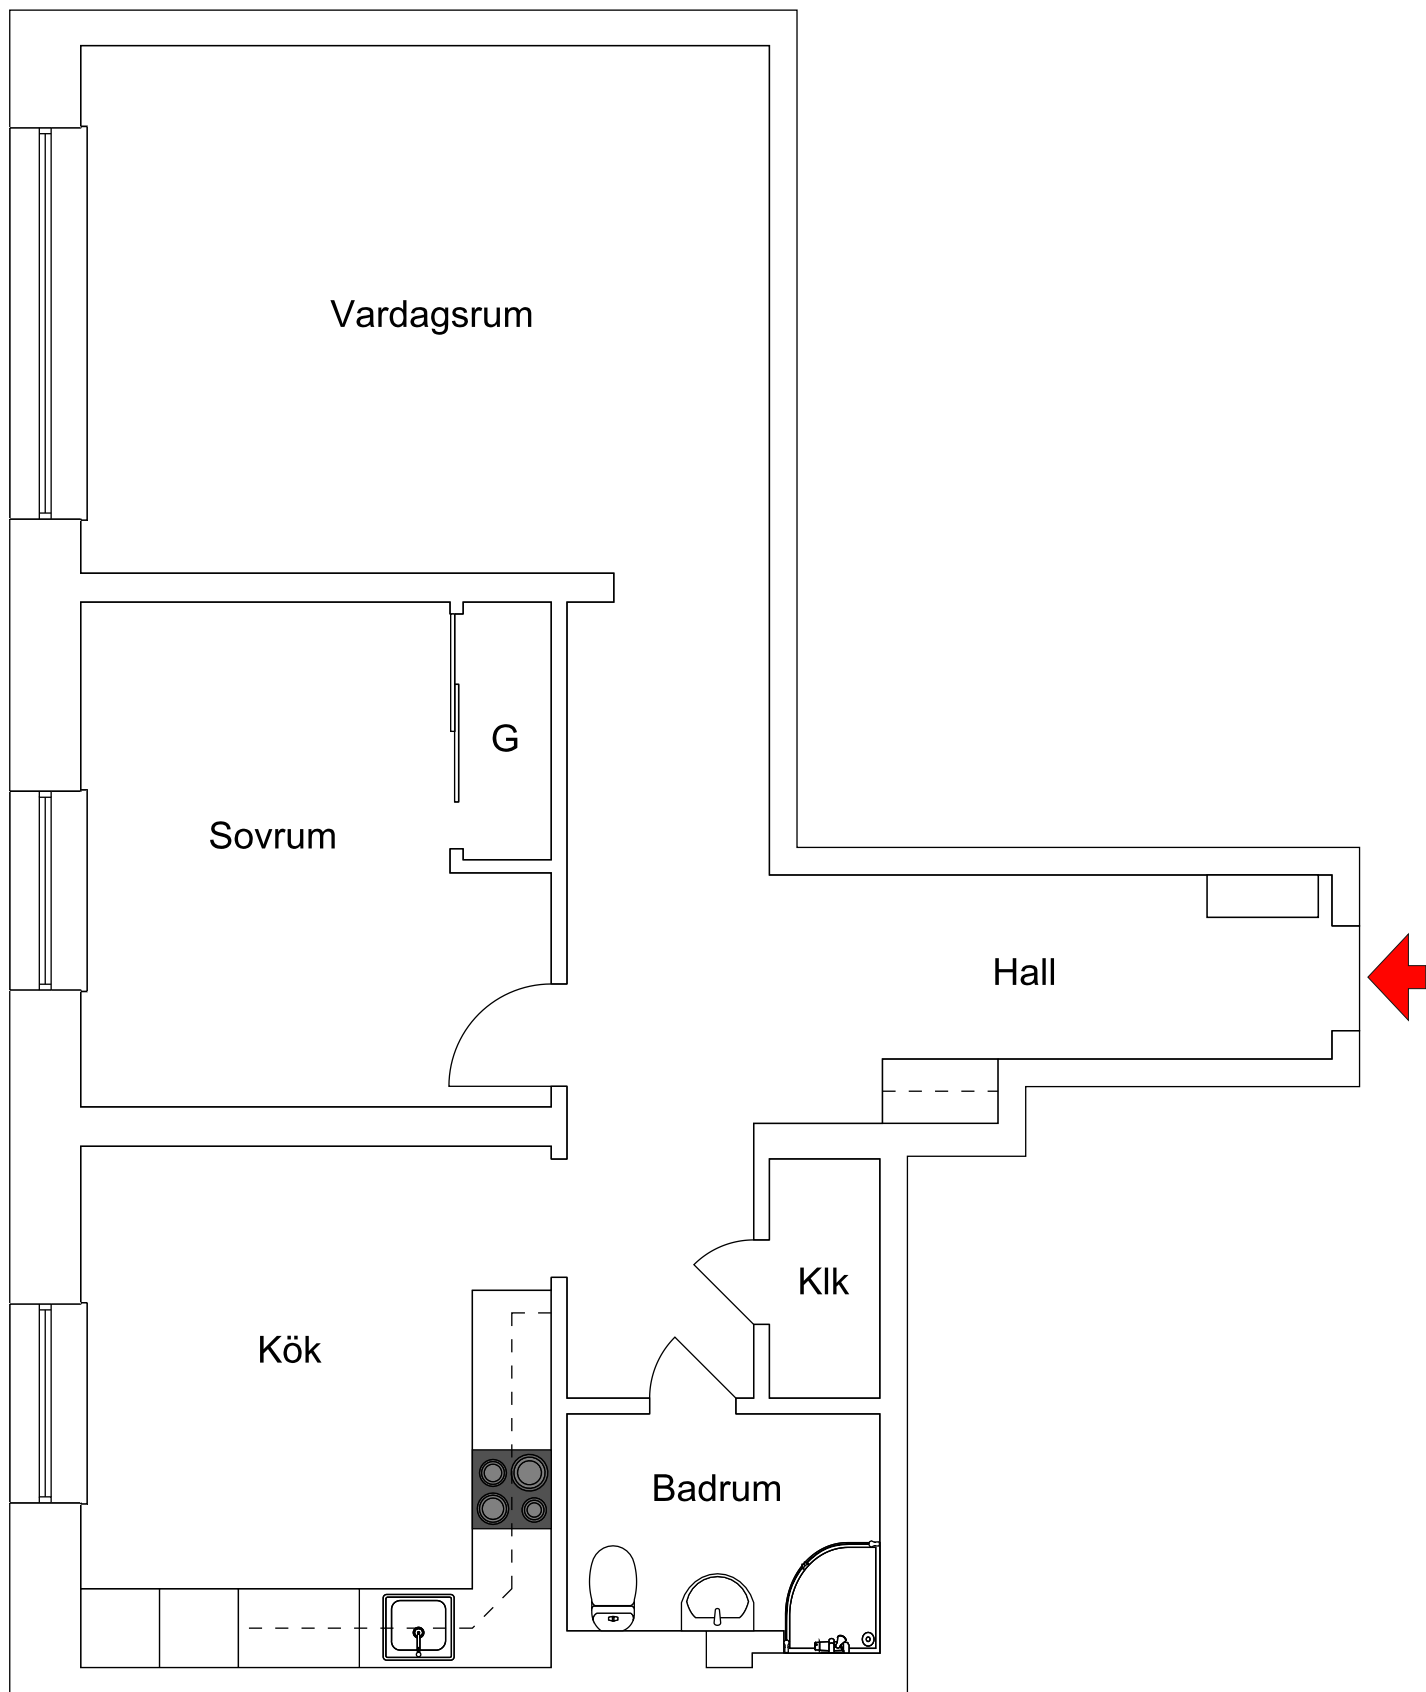

Norra Promenaden 102B, vån 1 2 rum och kök, 63m²
Objektsnummer 10413-0011

Vissa avvikelser kan förekomma.