


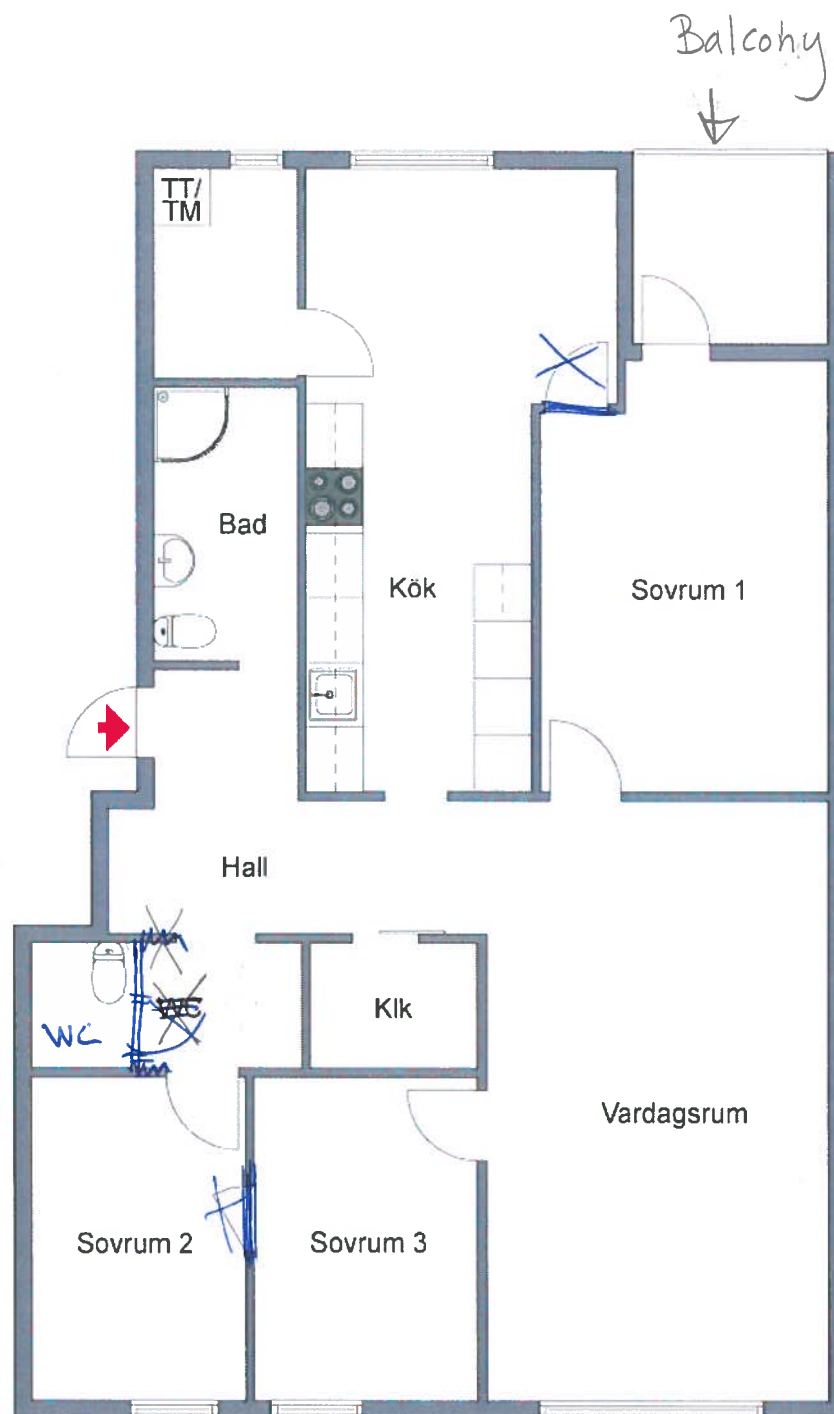

4 rum och kök ca 90m²
 Vån 1
 Hospitalsgatan 44 10419-0129

Vissa avvikelser kan förekomma.