
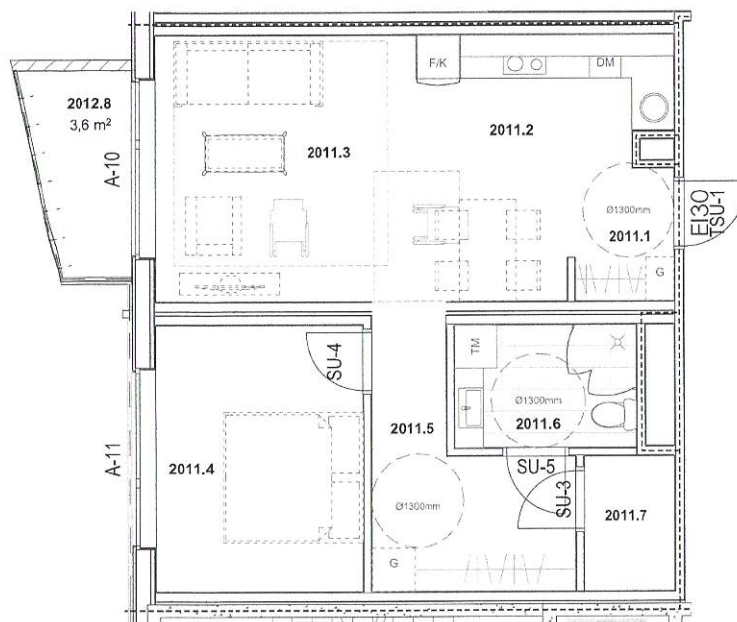


Typ lägenhet på 59,5 m²
2 RoK

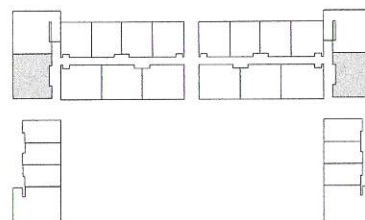


TM monteringsfärdighet för tvättmaskinen
DM monteringsfärdighet för diskmaskin
F monteringsfärdighet för kylskåp

2011.1	Hall	
2011.2	Kök	
2011.3	Vardagsrum	
2011.4	Sovrum	
2011.5	Korridor	
2011.6	Bad	
2011.7	Förråd	
		59,5 m²
2011.8	Balkong	3,6 m ²

BOA 59,5 m²

SKALA

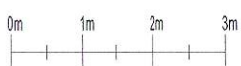

M 1:100