


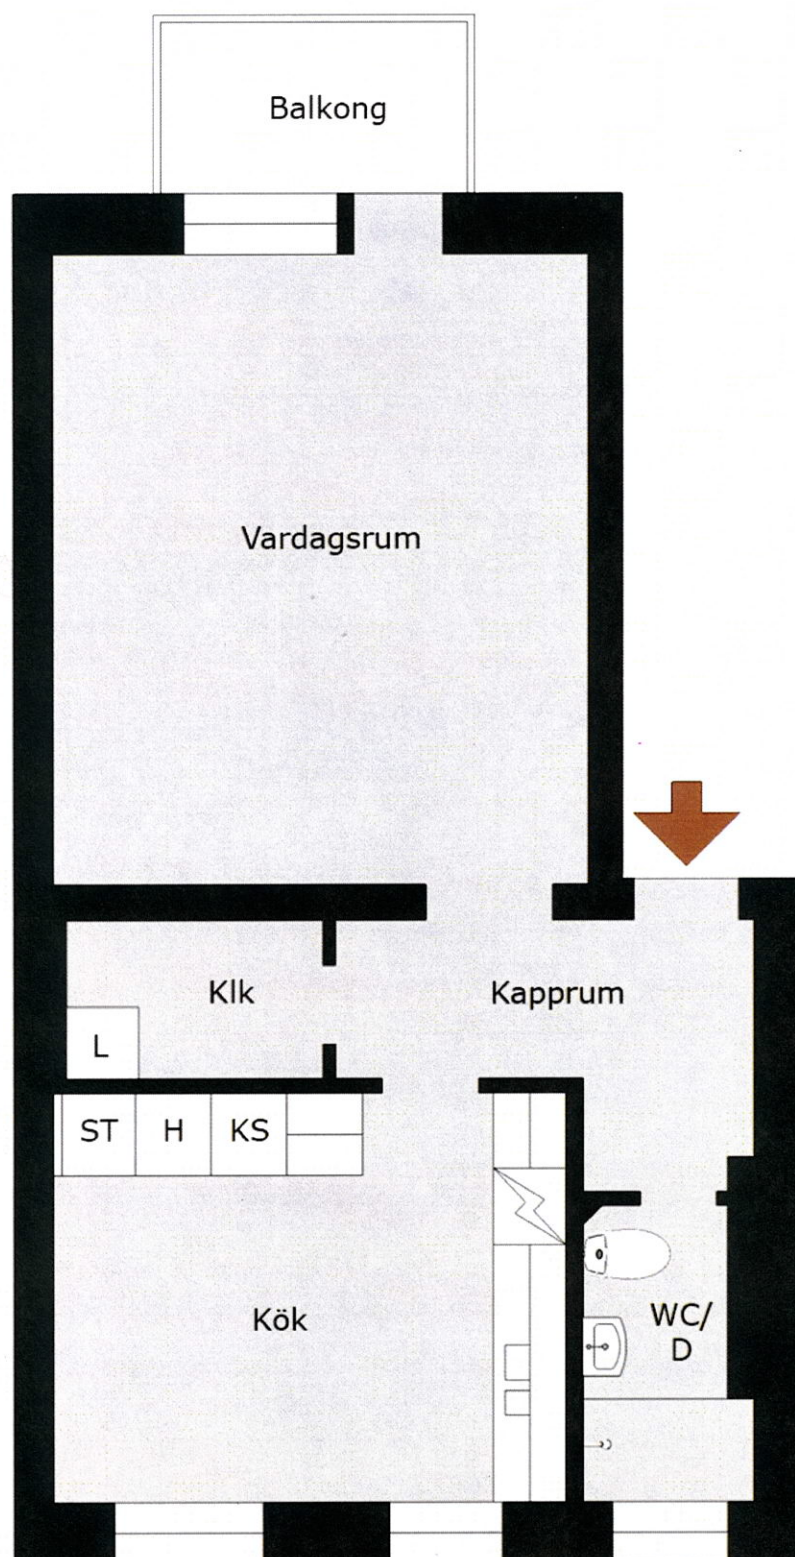

Rudsvägen 1 C
10212-1016

Med reservation för avvikelser. Planskissen är ej skalendig