


## KV NEPTUN

LÄGENHETSNUMMER

T3-1003

2 RoK

55 m<sup>2</sup>

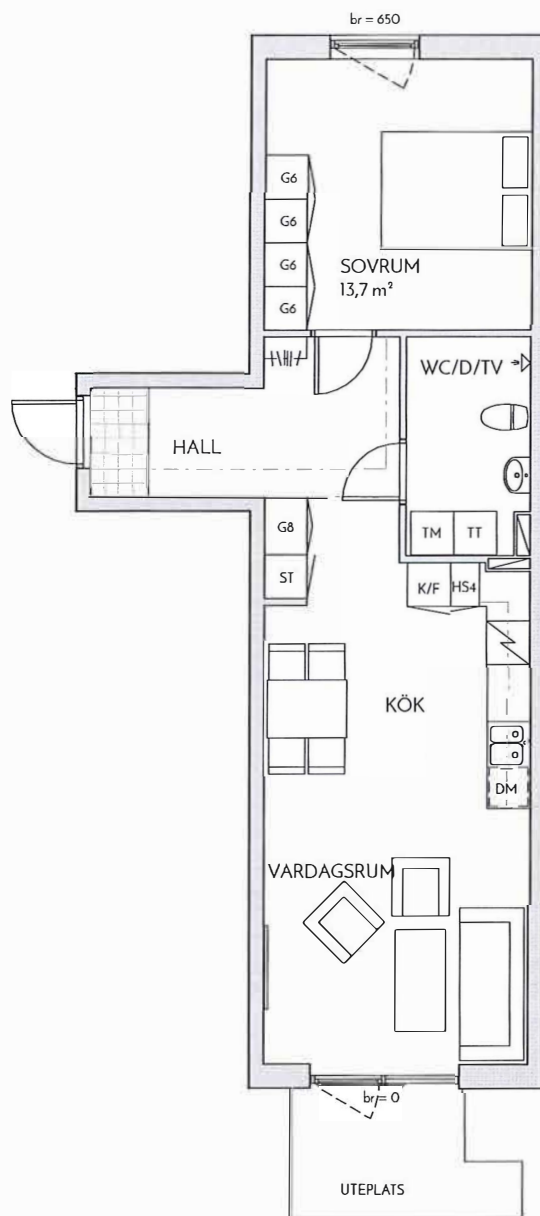

K/F Kombinerad kyl/frys

K Kylskåp

F Frys

DM Diskmaskin

Spis

SG Skjutgarderob

HS Högsåp

Siffror i ritningsymbolen hänvisar till såpans bredd i decimeter.

Streckprickad linje i kök: övrigt köp/frys

Streckprickad linje i rum: inbyggd i tak

Hatthylla

ST Städskåp

KM Kombimaskin

TM Tvättmaskin

TT Torktumlare

G Garderob

Siffror i ritningsymbolen hänvisar till såpans bredd i decimeter.

br Bröstningshöjd


Höjden anges i millimeter över golv.

Schakt

0 5

skala 1:100 (A4)

Ytangelser är preliminära. Schakt och inlädnader kan avvika från ritning. Illustrerad plan redovisar ett måleringsförslag. Rätt till mindre ändringar förbehålles.

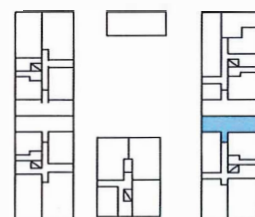

N

PLAN 1