


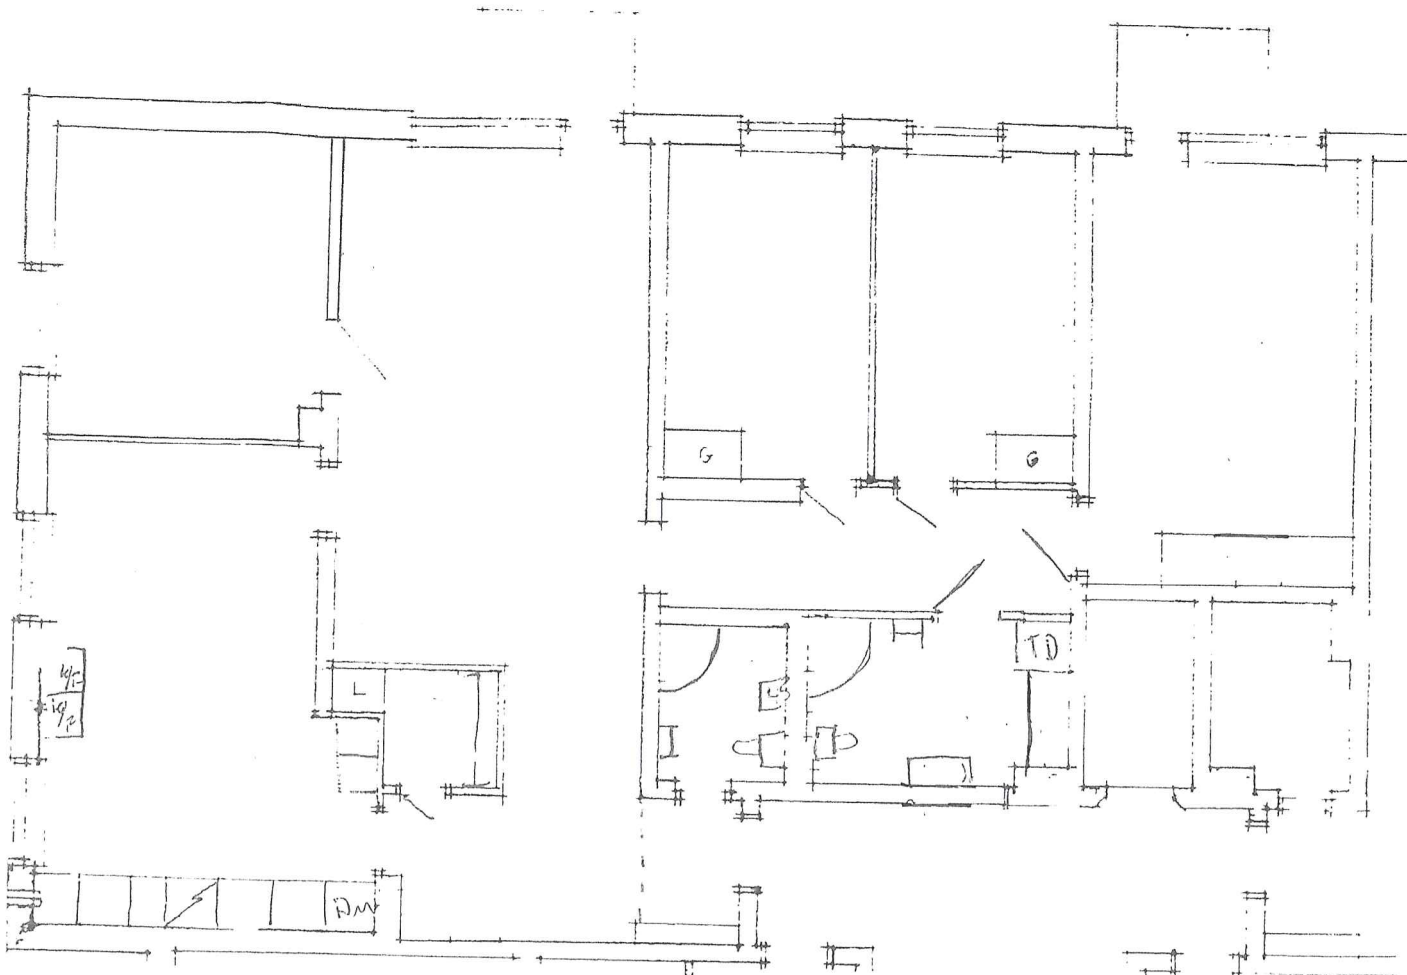

10423-0036

5 rum och kök, 135 kvm

Sandgatan 28, vån 7

Med reservation för avvikelser.

Planskissen är ej skalenlig