


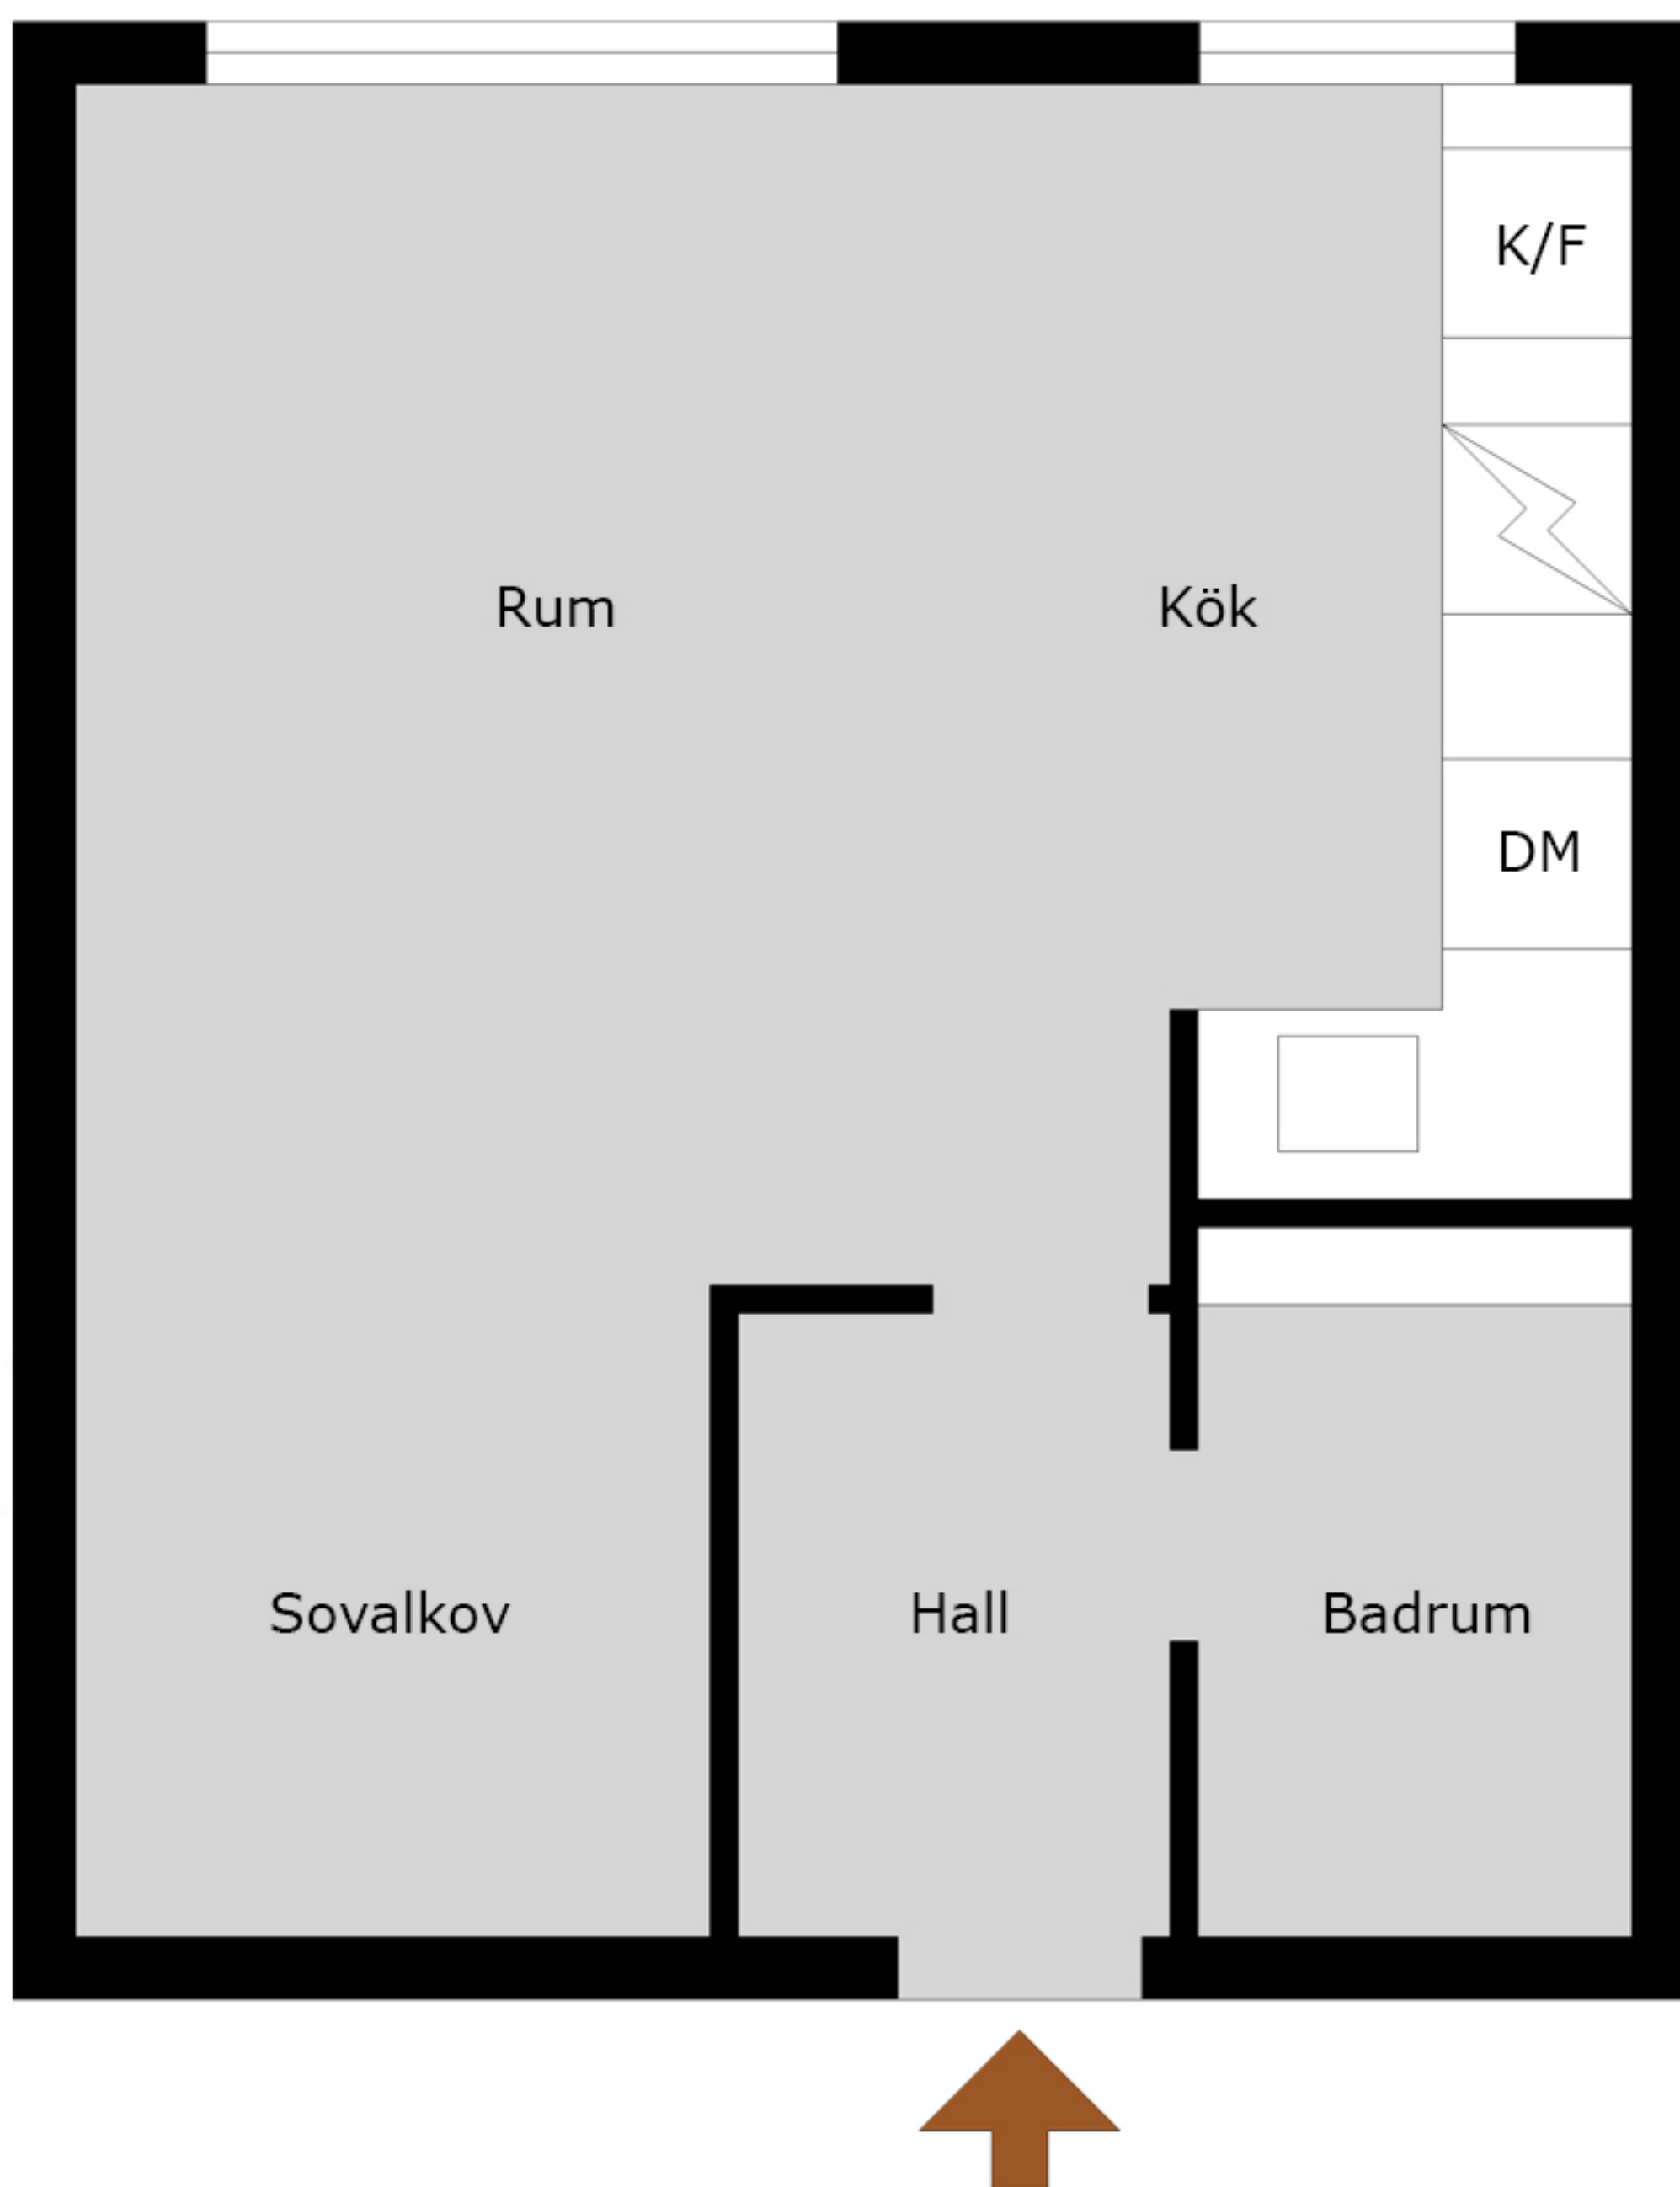

Kalendegatan 16

Med reservation för avvikelser. Planskissen är ej skalenlig