


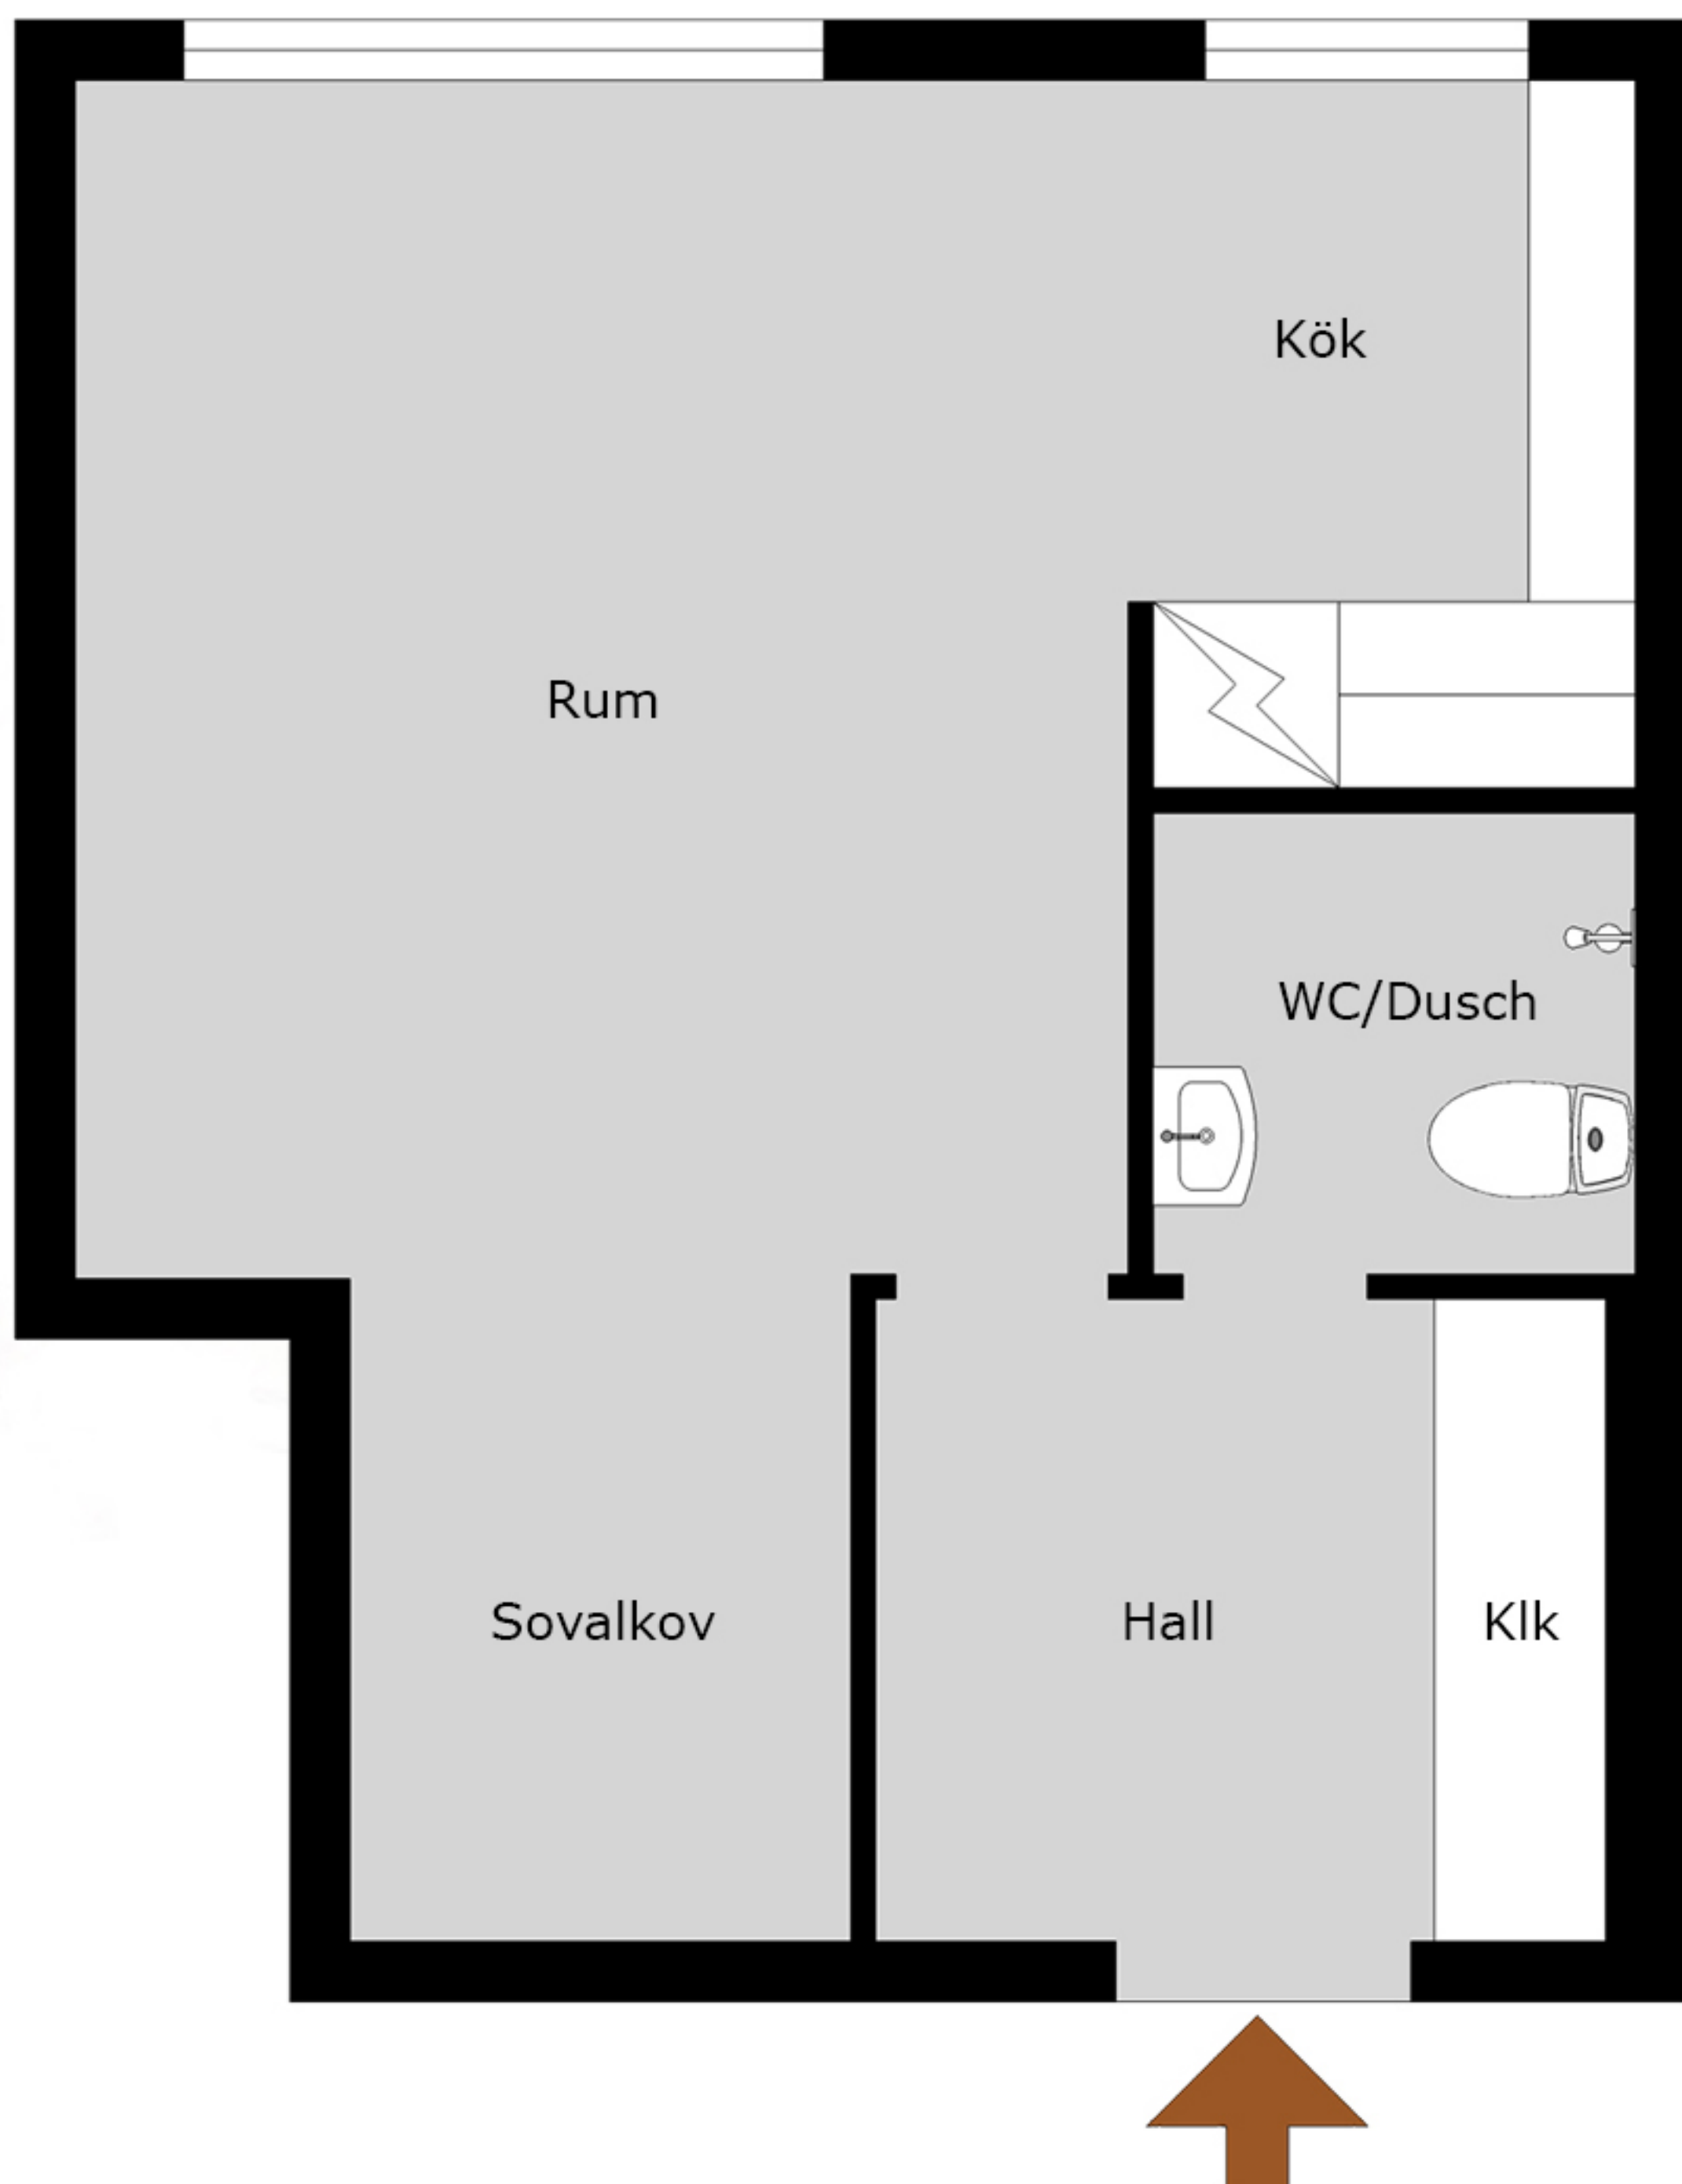

Kalendegatan 16
1258-1060

Med reservation för avvikelser. Planskissen är ej skalenlig