

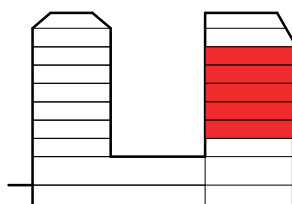
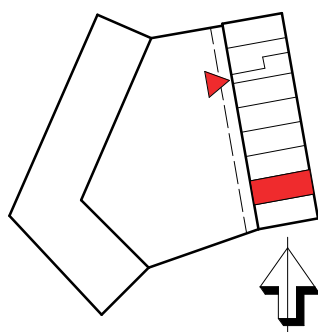
2

ROK

Plan 2, 3, 4,
5, 6

Storlek 52.8m²

Lägenhet 1205, 1305, 1405, 1505, 1605

TAK, TEKNIK
PLAN 7

PLAN 5

PLAN 3

PLAN 1, GÅRDSPLAN

PLAN 0, ENTRÉPLAN

K/F	Kyl och frys		Klinkergolv
	Spis med ugn		Schakt
DM	Diskmaskin	ELC	Infälld elcentral
TM	Tvättmaskin		Kapphylla
TT	Torktumlare		Handukstork, förberedd
KM	Kombimaskin	F	Fast fönster
L	Linneskåp	SR	Stuprör
G	Garderob	FS	Fördelarskåp värme och vatten
GF	Garderob flyttbar		Plats för TV
ST	Städskåp	KLK	Klädkammare

Fönster är öppningsbara (inåt) där inget annat anges.

Fönster har bröstningshöjd ca 600mm där inget annat anges.

Rumshöjd ca 2,5m där inget annat anges.

Radiatorer finns under alla fönster där inget annat läge anges.

Lägenhetsbeskrivning

Datum: 2021-09-06

Areor uppmätta enligt SS21054:2009

Rätt till ändringar förbehålles

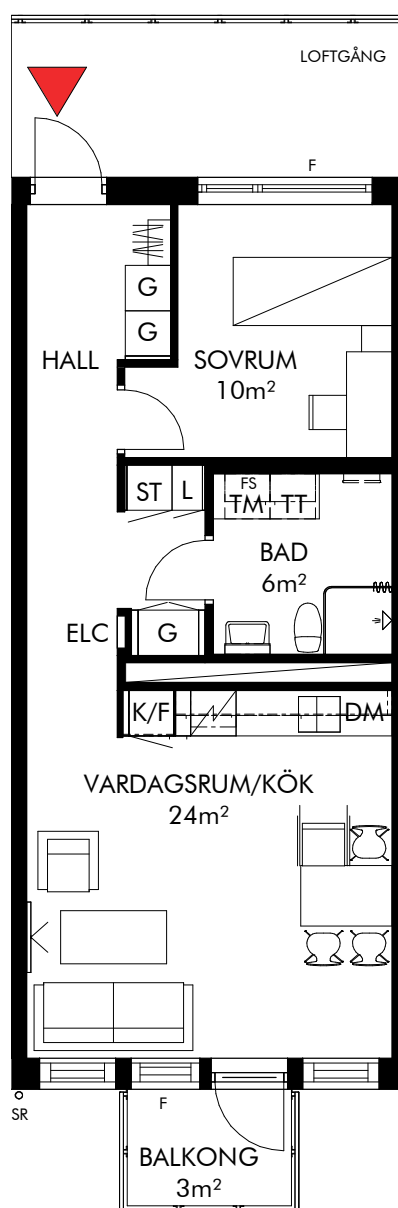
Arkitekter: QPG

Ytangelser är preliminära

0 1 2 3 4 5m



SKALA 1:100, 1 cm = 1 meter (A4)



WIKOWIA