


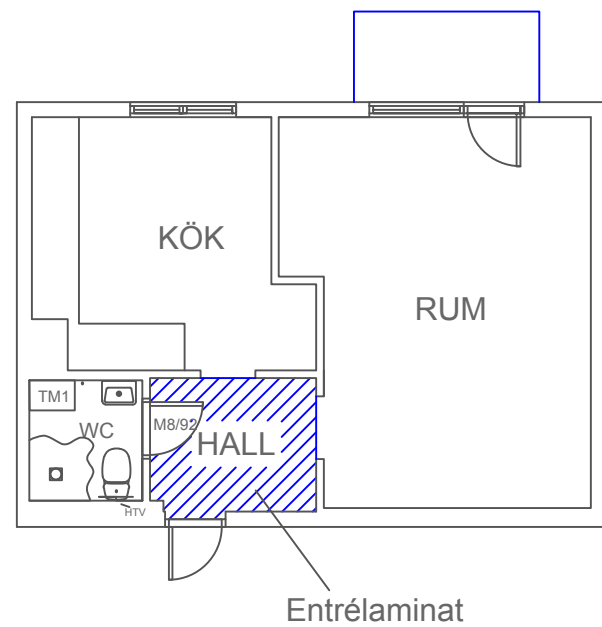

0 1 2 3m

# PLANRITNING

1 rok 38kvm

Åsgårdsvägen 11A, lgh 1302

SBB bostadsfastigheter i Avesta AB  
20281

8875005

Skogsbo 32:2

Avesta

Ritad av: Initium, JC

2021-09-24


Avvikelser kan förekomma.

SKALA 1:100 (A4)

Revision:

Datum:

Signatur:

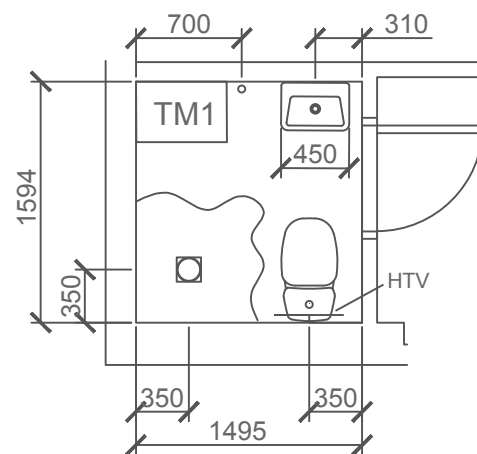

Duschdraperi

SKALA 1:50 (A4)

# PLANRITNING

1 rok 38kvm

Åsgårdsvägen 11A, lgh 1302

SBB bostadsfastigheter i Avesta AB

20281

8875005

Skogsbo 32:2

Avesta

Ritad av: Initium, JC

2021-09-24

Avvikelser kan förekomma.

TM = Cylinda kombi 60x60

TM1 = Cylinda toppmatad tvättmaskin 40x60

TM2 = LG kombi (tvätt/tork) 45x60

TP = Tvättmaskin/Torktumlare (ovanpå varandra)

TM/TT vid sidan om varandra = Tvättmaskin/Torktumlare

Duschdrapperi U-stång

Duschdrapperi Vinkelstång

Imber 800\*800 ( Svängbara dörr) Säljs i par

Imber 900\*900( Svängbara dörr) Säljs i par

Arrow Free 95\*95( Svängbara dörr) säljs styckvis, för hörn och vägg 2st

Arrow Twice (vikbar höger o vänster)säljs styckvis

Arrow Rak 500 ( Fast inkl. väggstag )säljs styckvis

Imber Rak 700 ( Svängbar dörr) säljs styckvis, för hörn 2st

Imber Rak 800 ( Svängbar dörr) säljs styckvis, för hörn 2st

Imber Rak 900 ( Svängbar dörr) säljs styckvis, för hörn 2st