



Förvärtaren bibehåller sig rätten till ändringar i utförande. Lägenheterna är uppmätta på ritning och variation kan förekomma vid fysisk uppmätning BOA inkluderar innerväggar, enligt löpande svensk standard.

2018-06-19

Yta 53 kvm
Rum 2 rok

Lägenhet Våning

Gamla Uppsalagatan

103-1101	1tr
105-1101	
109-1101	
111-1101	
103-1201	2tr
105-1201	
109-1201	
111-1201	
103-1301	3tr
105-1301	
109-1301	
111-1301	
103-1401	4tr
105-1401	
109-1401	



SKALA 1:100




Föråd på 2 kvm finns i lägenhet

Teckenförklaringar

G	Garderob
ST	Städskåp
K/F	Kyl/Frys
U/M	Ugn med plats för mikro i högskåp
DM	Plats för diskmaskin
KM	Kombimaskin

FRD Förtåd

Lägenhetens placering i huset

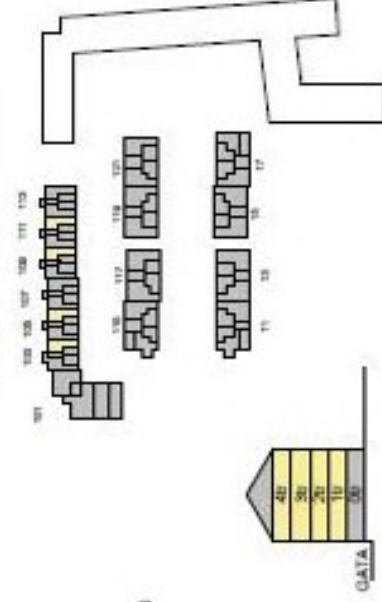

Husens placering i området

