


BOFAKTABLAD


LGH 13186004-1102 1 RoK 41 m²

Nygatan 53


Norrköping

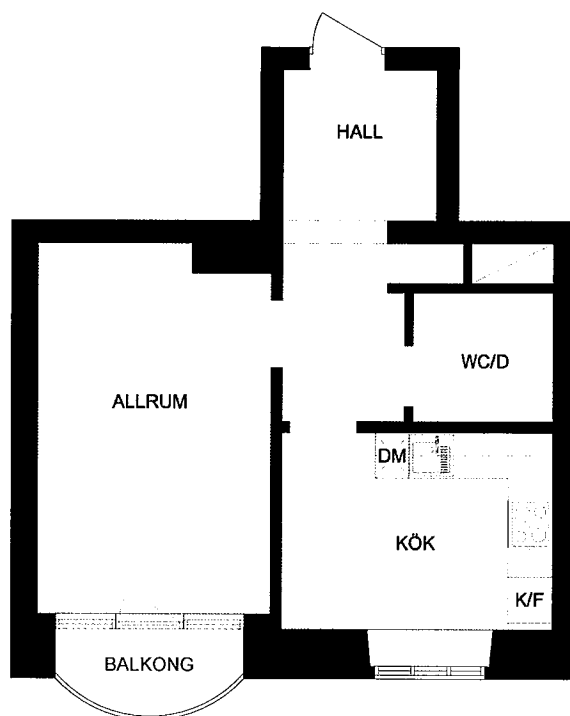

- K/F** Kyl/Frys
-  Spis
- DM** Diskmaskin

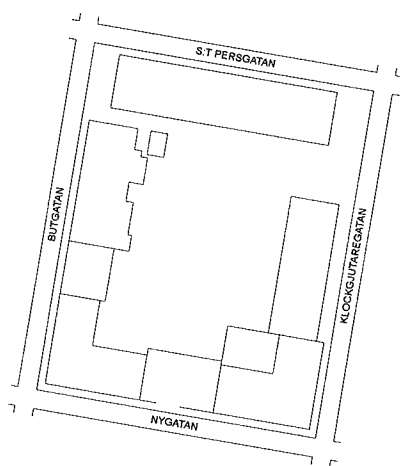

SKALA 1:100

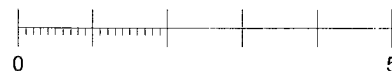

EKLÖF
FASTIGHETS AB
SEDAN 1978

Notera att enligt svensk standards mätregler är (BOA) ej summan av rumsytor.
Rätt till ändring förbehålles. Ytangelser och planlösningar är preliminära: 24-08-26