


Planritning Storgatan 2, lgh 1302

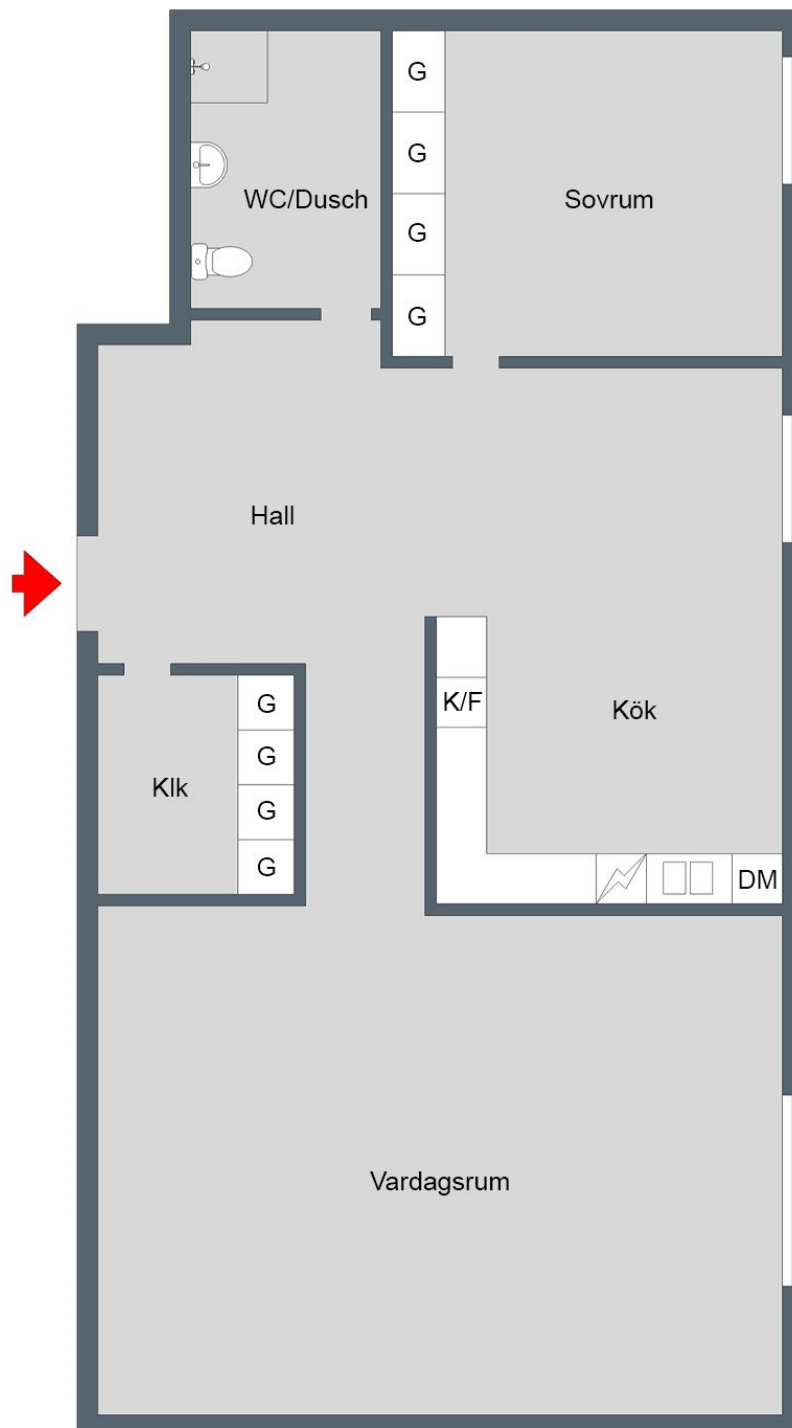

Viss avvikelse kan förekomma.
Skala och mått kan avvika från verkligheten.