

1 Rok


34 m²

Vårholmen
Stockholm

Gatuadress
Vårbergsgatan 1A

Lägenheter

1101, 1203, 1303, 1403, 1503, 1603,
1703, 1803, 1903, 2003, 2103

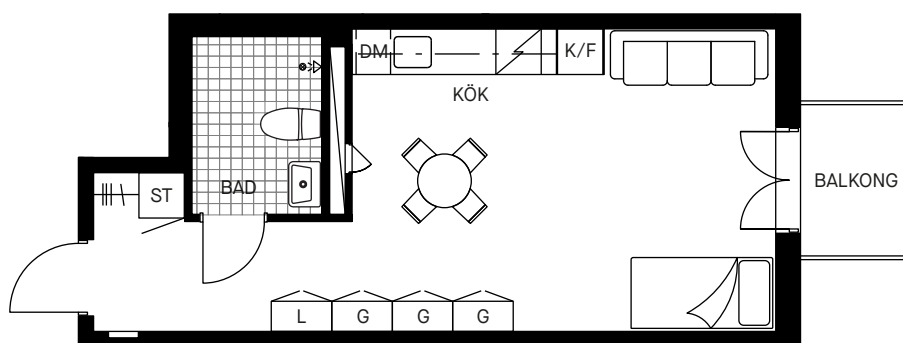

0 1 2 3 4 5m

Skala 1:100

Samtliga ytangivelser är preliminära.
Presenterad planlösning är ett möbleringsförslag.
Rumshöjd generellt 2,6 m - inklädnader i tak samt
undertak med lägre höjd kan dock förekomma.

Mindre avvikelser kan förekomma.

Teckenförklaringar

-  Garderob
-  Städkåp
-  Linneskåp
-  Spis
-  Kyl
-  Frys
-  Kyl och frys

