



RUM OCH KÖK

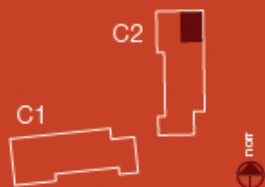

Rätt till ändringar förbehålles. Plan ovan visar exempel på möblering.

1 rum och kök + sovalkov 54 kvm

C211 C221 C231 C241

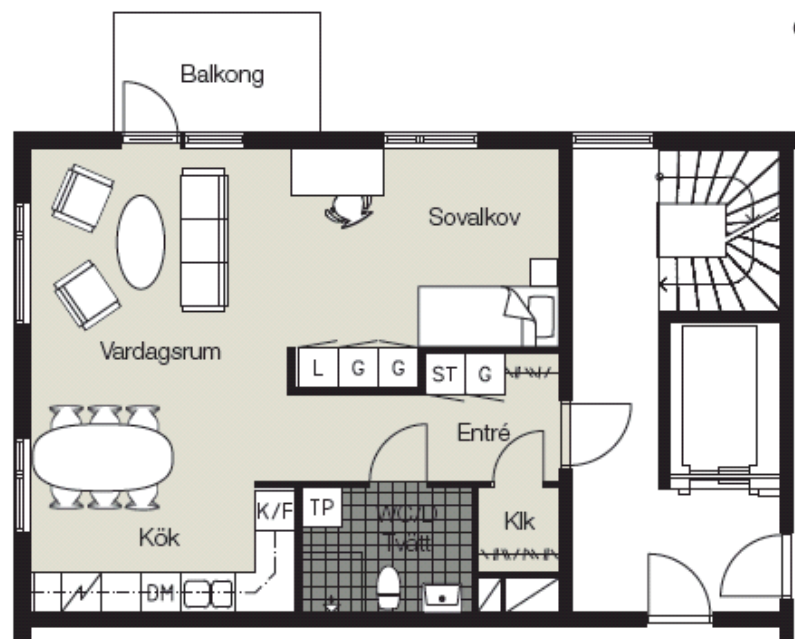

- K Kylskåp
- F Frysskåp
- Spis
- DM Diskmaskin
- TP Tvättpelare
- G Garderob
- L Linneskåp
- ST Städsåp
- Plats för kapphylla

0 1 2 3 4 5m
Skala 1:100

BAL
DER

ForumArkitekter AS
001-03.0000

Bo i Björkhagen

Stadsskogen Alingsås