


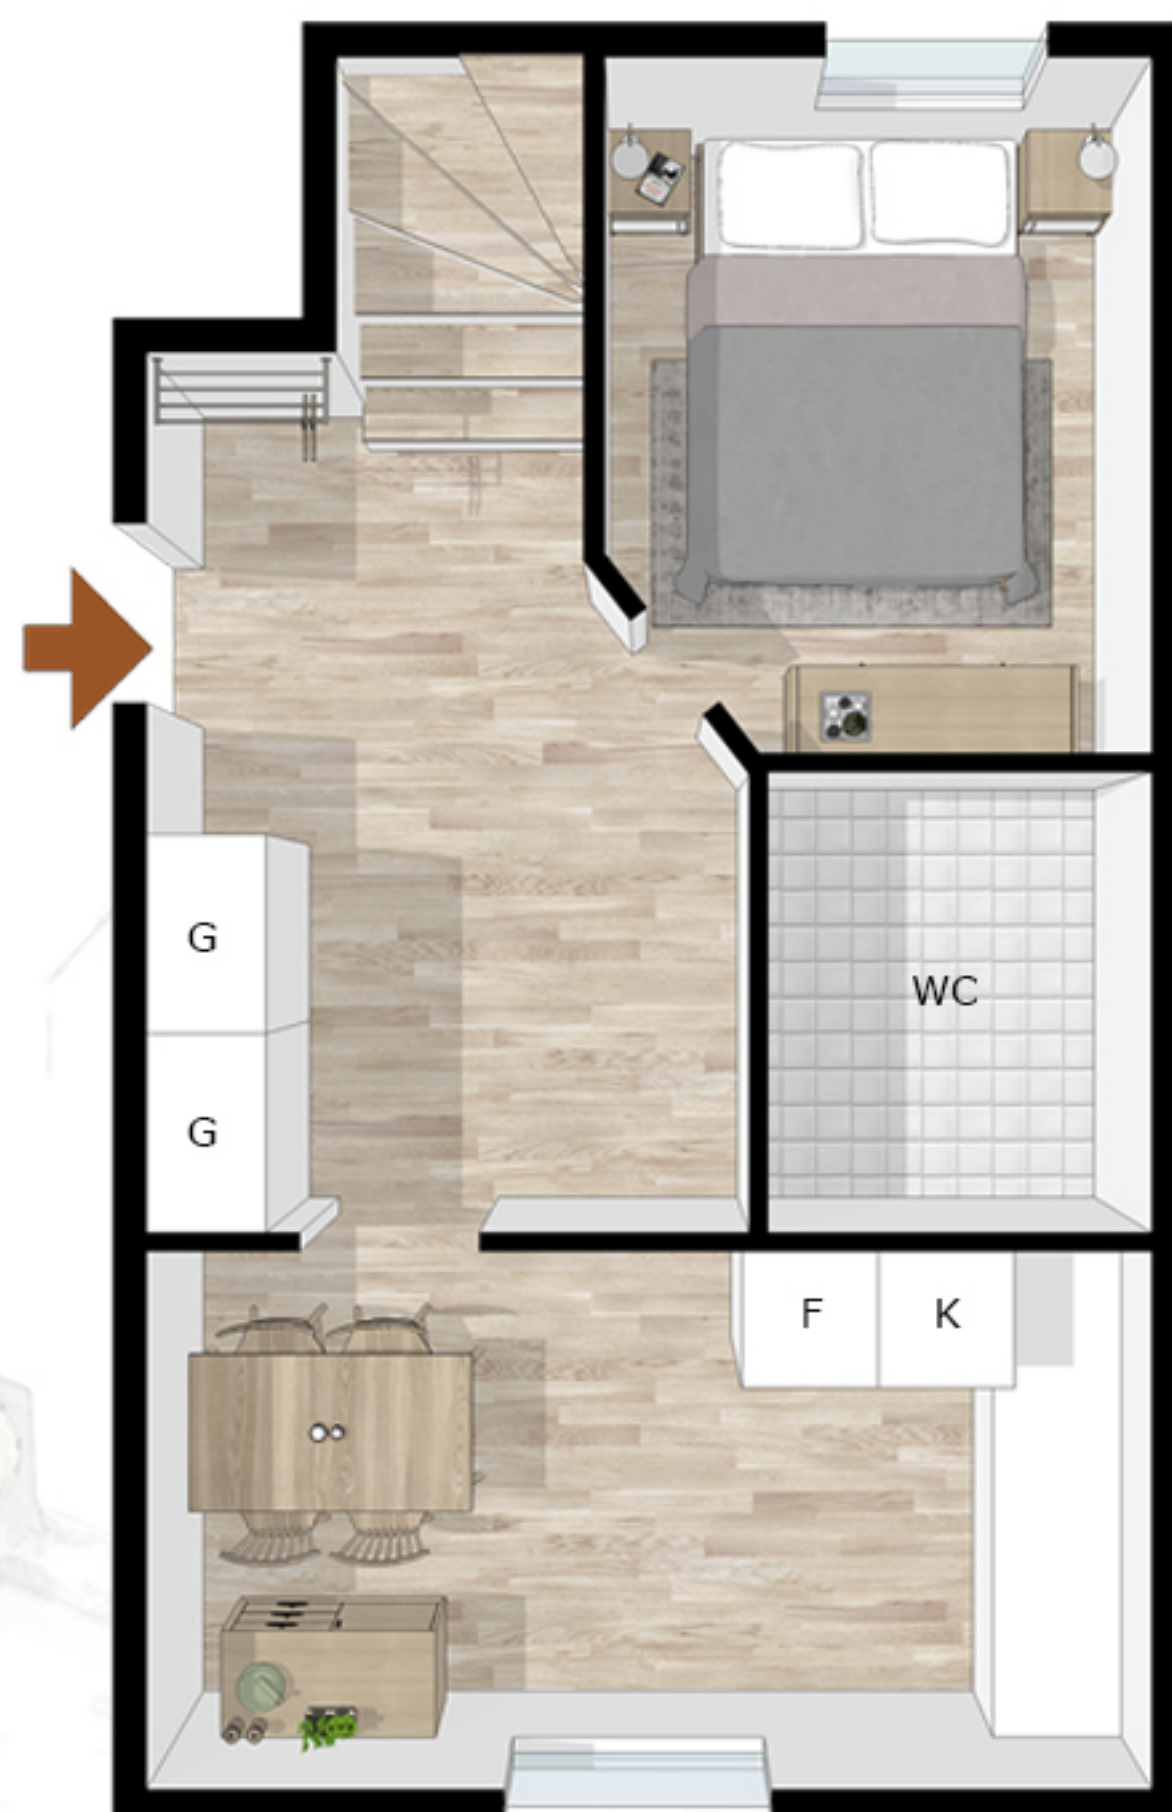

Hornsgatan 7 B
4 rok
80128-1533

Med reservation för avvikelser. Planskissen är ej skalenlig