

1 RUM OCH KÖK

27 KVM

BAGERIGATAN 3

1615-1197

Planlösningen är preliminär
och vi förbehåller oss rätten
till ändringar.

Omfattning och storlek på
schakt kan komma att
justeras.

Ytor är ungefärliga

UPPRÄTTAD: 2022-04-27

FÖRKLARINGAR

 Spishäll med inbyggd ugn

 K/F Kyl och frys

 DM Diskmaskin

 ST Städsåp

 G Garderob

 TP Tvättpelare

(M) Förberett för micro

EC Elcentral

 IL Inspektionslucka

 Hatthylla

 Överskåp



Takhöjd = 2,5 m

BH anger bröstningshöjd* på fönster.
Bröstningshöjd är 0,6 m om inget
annat anges.


*Bröstningshöjd = höjd från golv till
underkant fönster.



Skala 1:75

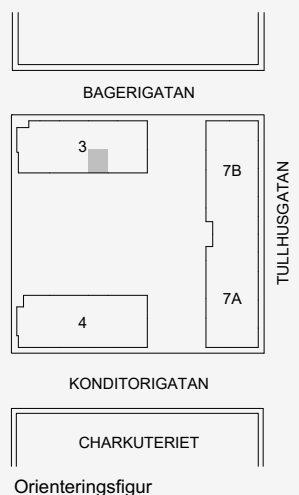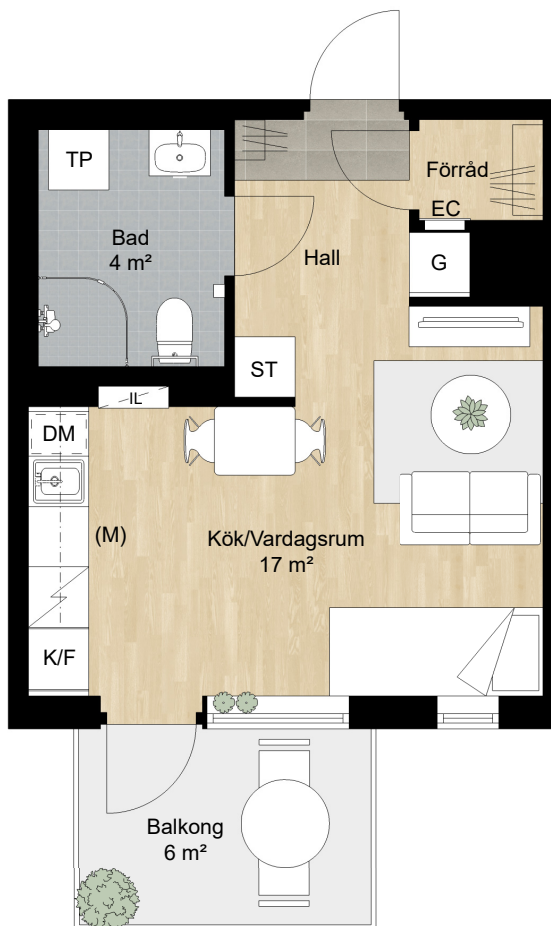

Lägenhet: 3-1304

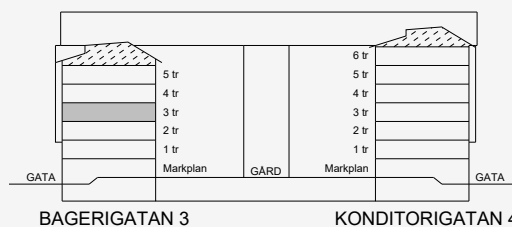

BALDER