


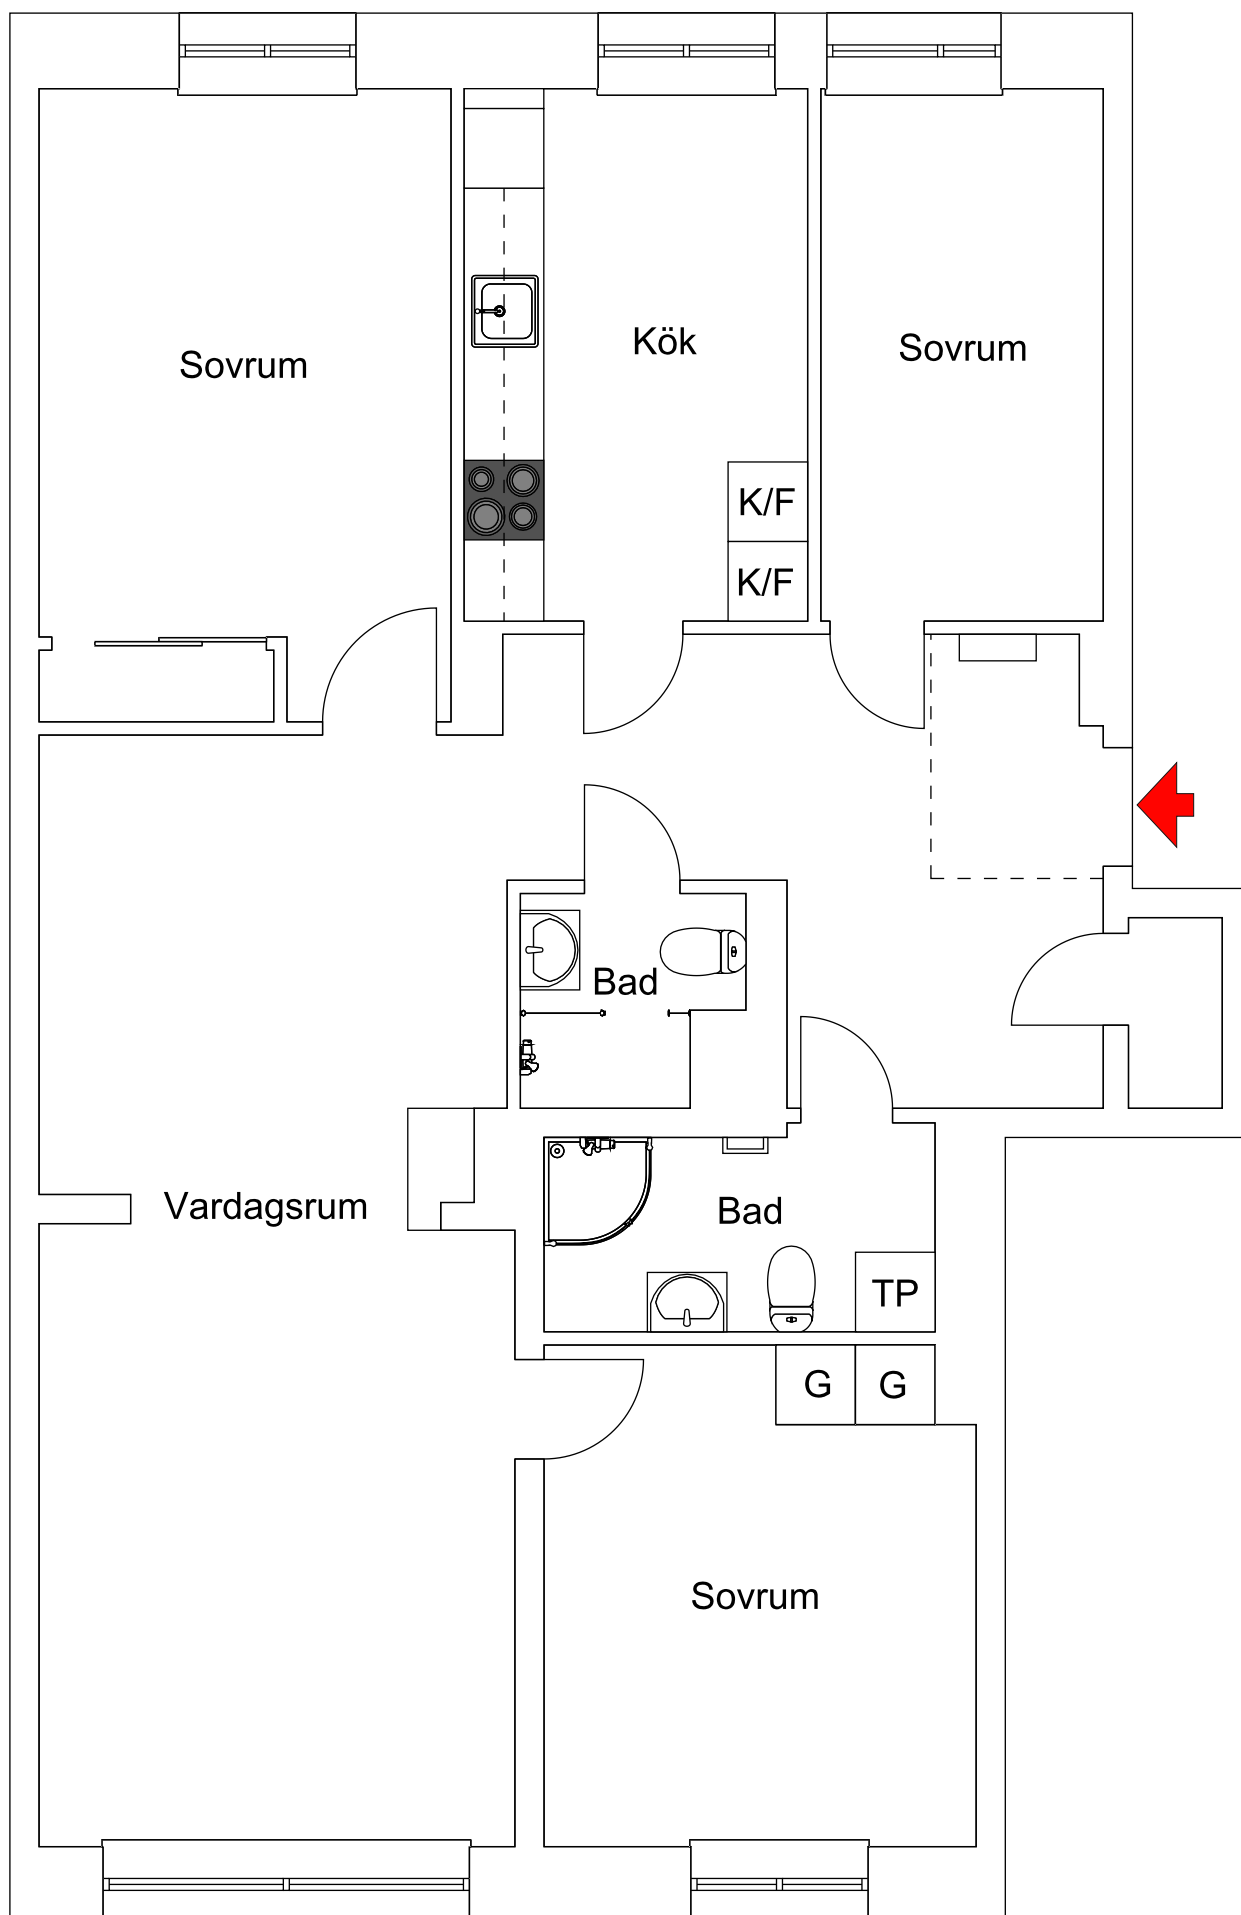

4 rum och kök, 101m²
Norra Promenaden 102A, vån 3
Objektsnummer 10413-0025

Vissa avvikelser kan förekomma.