

Lägenhetsnummer: 982-1208

Lantmäterinummer: 1202


Gata: Sättraängsvägen 6

Våning: 2

Rum: 2 Rok

Yta. 63 m²

Renoverad: Hela

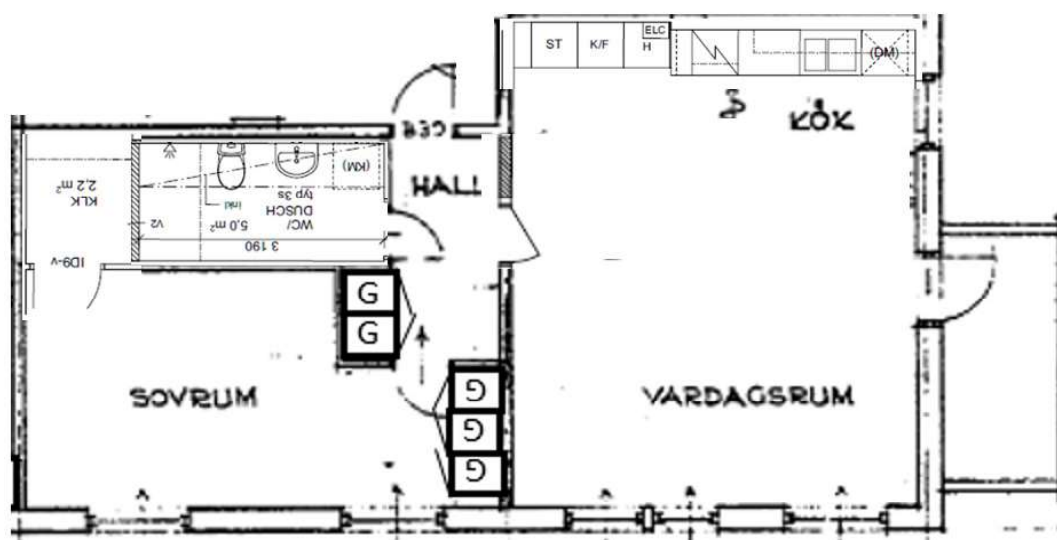

2025-06-11 Med reservation för eventuella ändringar och ytavvikelser (ca ytor)

Upprättade från gamla originalritningar. Skala 1:100 vid utskrift på A4, kan ej garanteras.