


MARIELUND SHÖJDEN


Lägenhetsnr: JB56B-1302

3 ROK - 55,0 m²

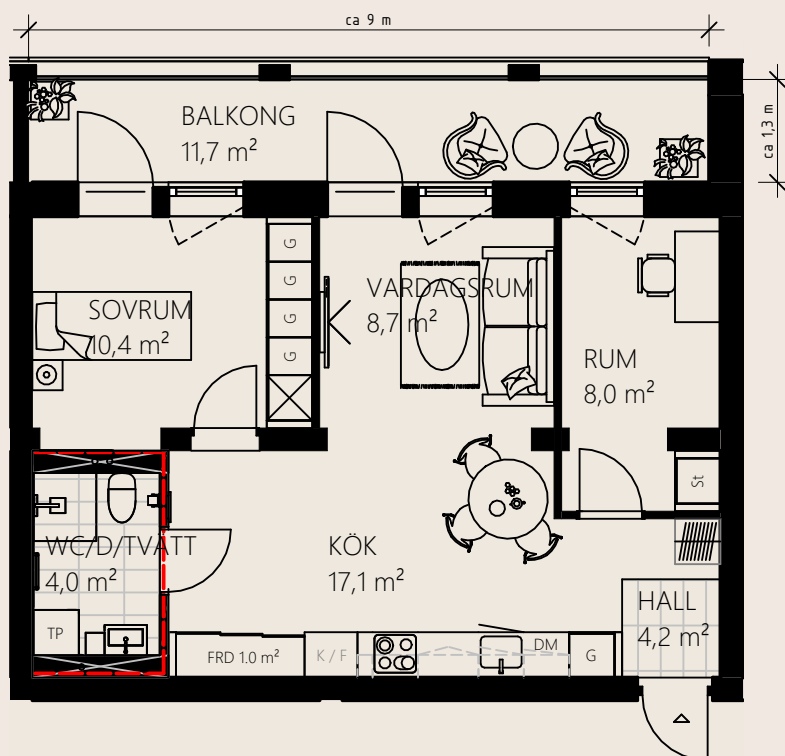

---Ej lämplig vägg att borra i på grund av installationer i väggen

Orienteringsbild

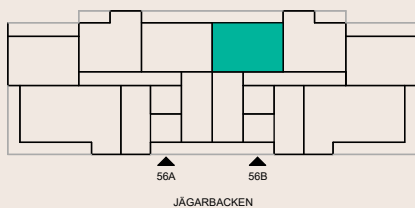

16	
15	
14	
13	
12	
11	
10	

Skala 1:100



Enligt svensk standard ska boarea inkludera allt innanför yttreväggarna inklusive innerväggarna. Rumsarea inkluderar inredning dock inte innerväggarna. Därför kan det skilja något på den totala rumsarean och boarean.

Rumsbeskrivning

GENERELLT

Lägenhetsdörr	Klass 3
Innerdörrar	Vita släta, rostfria beslag
Fönsterbänkar	Kvartskomposit
Rumshöjd	Generellt 2,5 m om inget annat anges
Fönster	Upp till 60 cm är ej öppningsbara pga brandregler
Golv	Genomgående ekparkett, 1-stav
Väggar	Vitmålade, N-0500 flutex 5
Tak	Vitmålade, N-0500 flutex 2s
Garderober	Grafit grå, Engelbrektskök

HALL

Golv	Ekparkett, 1-stav samt grått klinker Fast
Hatthylla	hylla med klädhängare

KÖK

Infällda spotlights i tak	
Vitvaror	Infälld induktionshäll, inbygg- nadsugn, rostfri kyl och frys alt kyl/frys från Cylinda samt diskmaskin. förbe- rett för inbyggnads- mikro, spisfläkt Swegon casa,
Köksinredning	Grafit grå släta köksluckor, ljus bänkskiva i kvartskomposit, under- limmad diskbänk, rostfria beslag, Engelbrektskök
Stänkskydd	Vitt kakel

WC/DUSCH/TVÄTT LÄGENHETER

Golv	Gråklinker
Väggar	Vitt kakel
Vitvaror	Tvöttpelare med tvättmaskin och tork tumlare, vit, Cylinda
Inredning	Duschväggar, tvättställ med vit kom- mod, vitt högskåp, spegel med belys- ning, handduktork, krokar och toapap- pers hållare, tvättställsblandare, dusch blandare, duschset, WC-stol, infällda spotlights i tak.

Förråd

När märkning om förråd saknas på
ritning finns utrymme i fastigheten
tillhörande lägenheten.

Sveaviken Bostad förbehåller sig rätten till ändringar.

FÖRKLARINGAR:

Br = Bröstningshöjd fönster (anges i mm).
Fönster går ner till golv om inget annat
anges. Rumshöjd är 2,5 m om inget annat
anges.
Rött streck=Ej lämplig vägg att borra i på
grund av installationer i väggen

G	Garderob	K	Kyl
G/L	Garderob/linneskåp	F	Frys
G/St	Garderob/städskåp	K/F	Kyl/frys
FRD	Förråd	(M)	Förberett för mikrovågsugn
TP	Tvöttpelare/kombimaskin	(DM)	Förberett för diskmaskin

	Induktionshäll
	Dusch
	Toalett
	Tvättställ/kommod

	Diskho
	Handduktork
	Kapphylla/kiädstång
	Plats för vägghängd TV

	Schakt
	Klinker
	Balkongtrall