


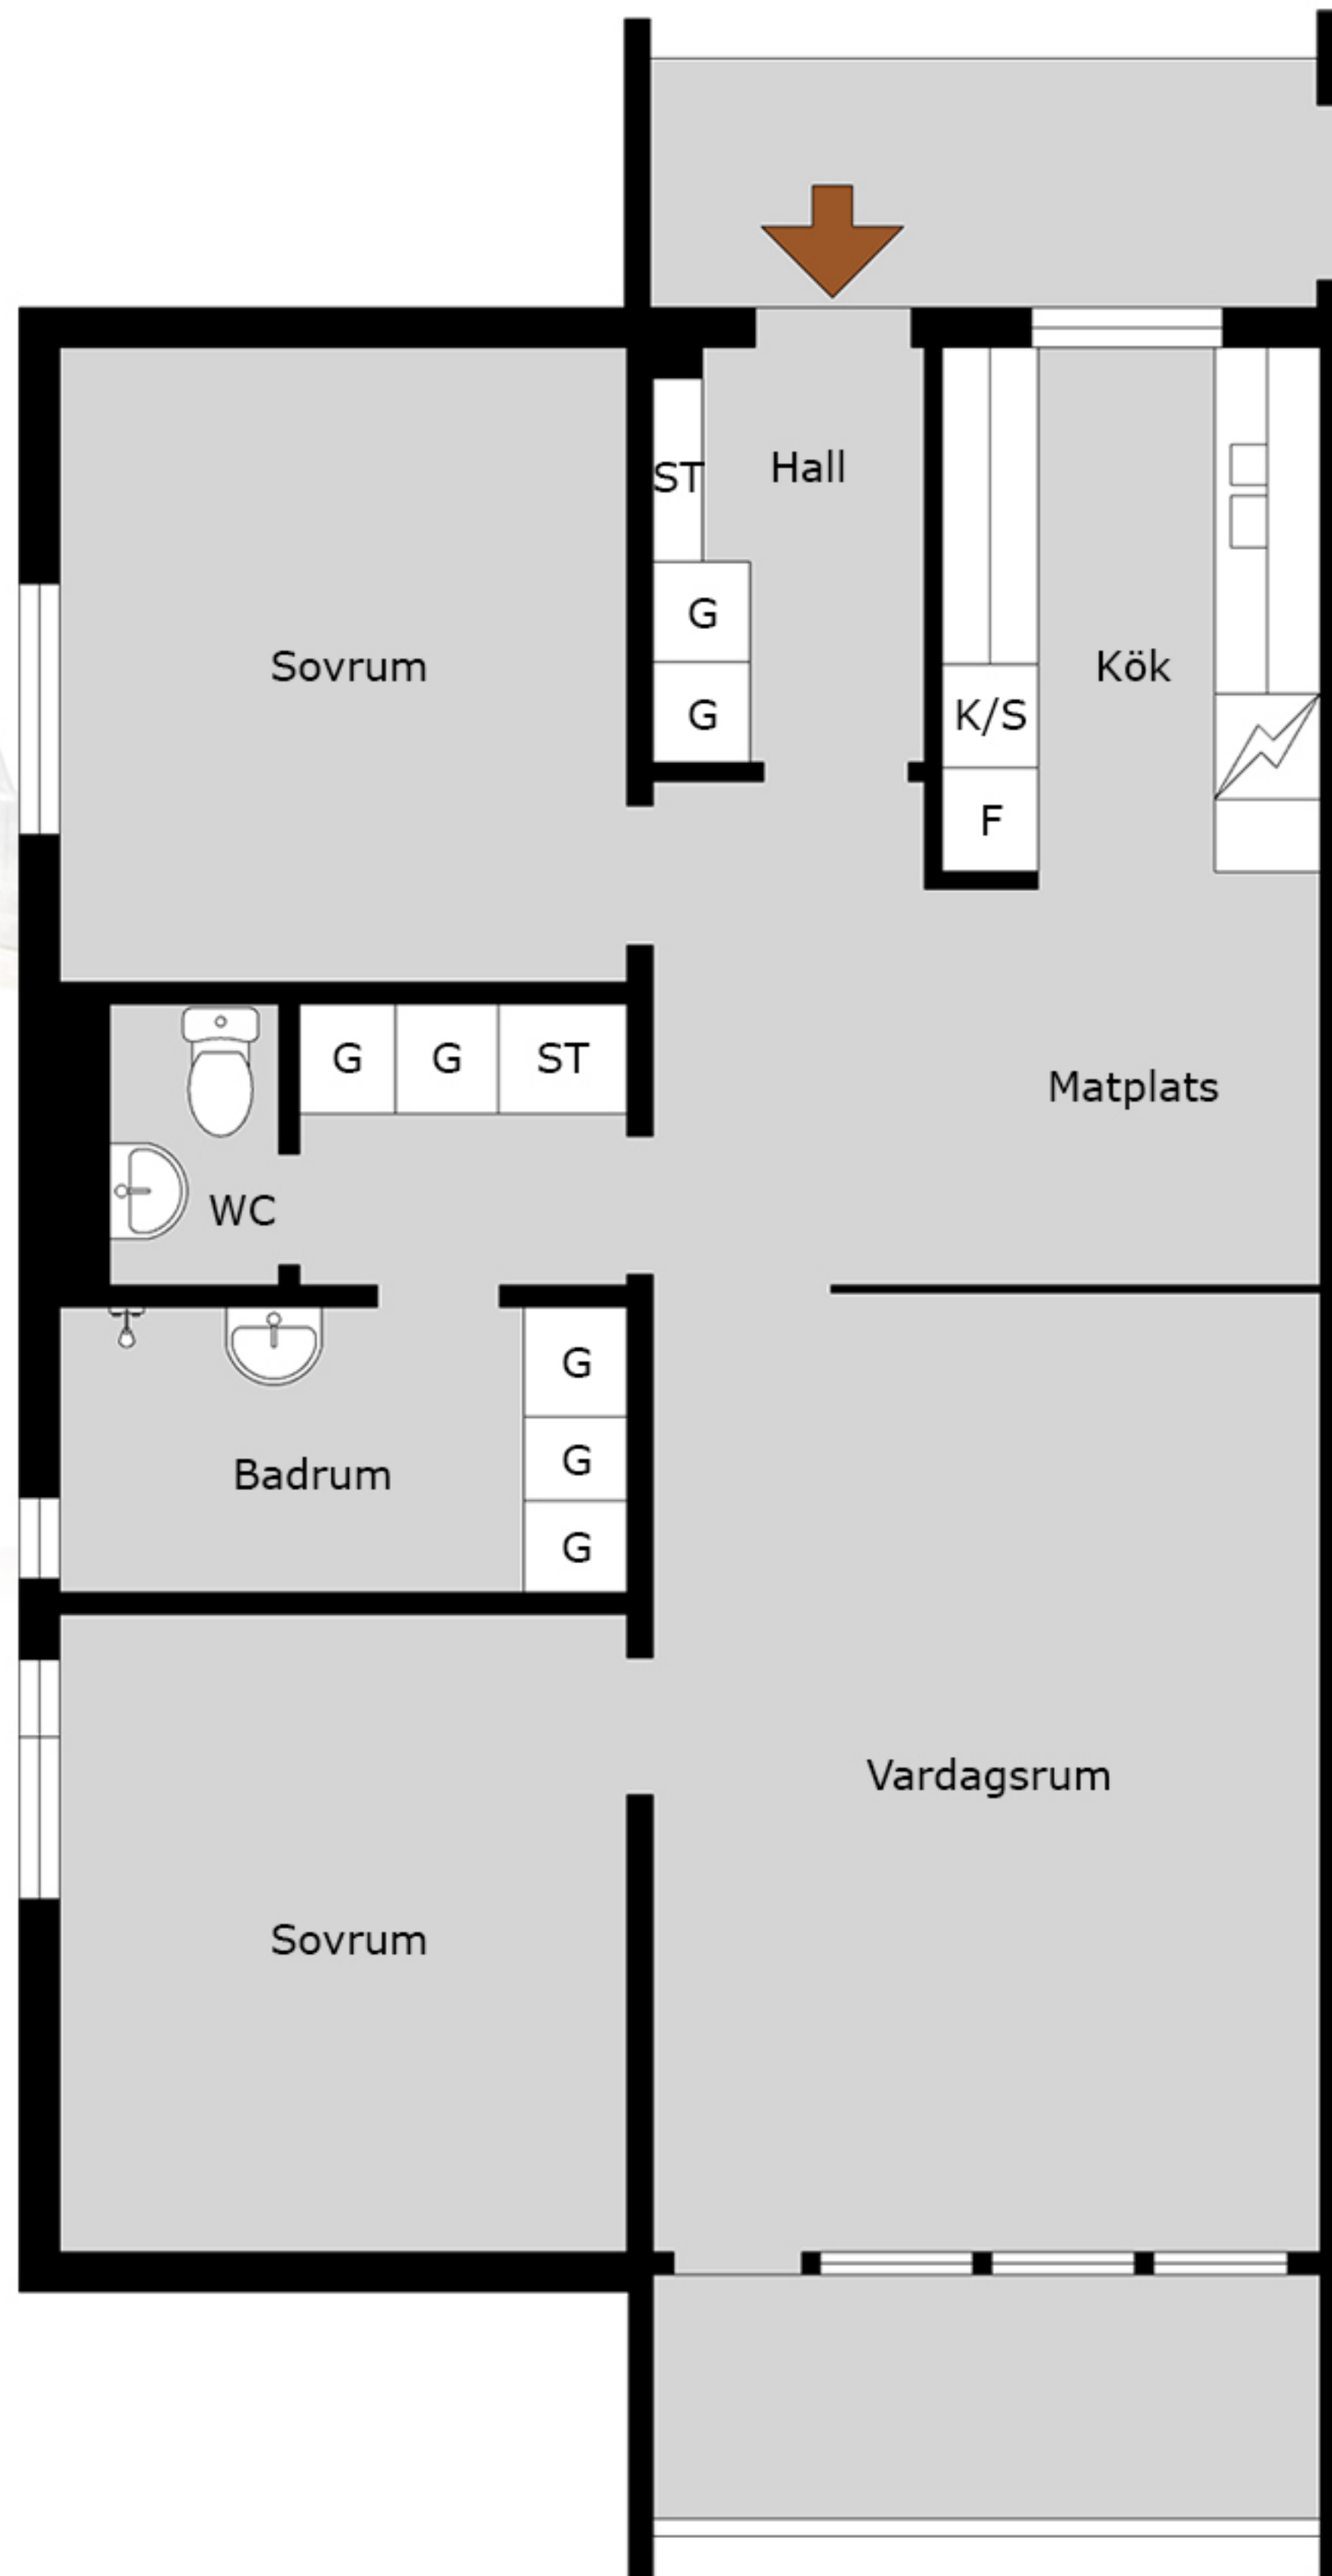

Storgatan 6
3 rok
1274-0020

Med reservation för avvikelser. Planskissen är ej skalenlig