


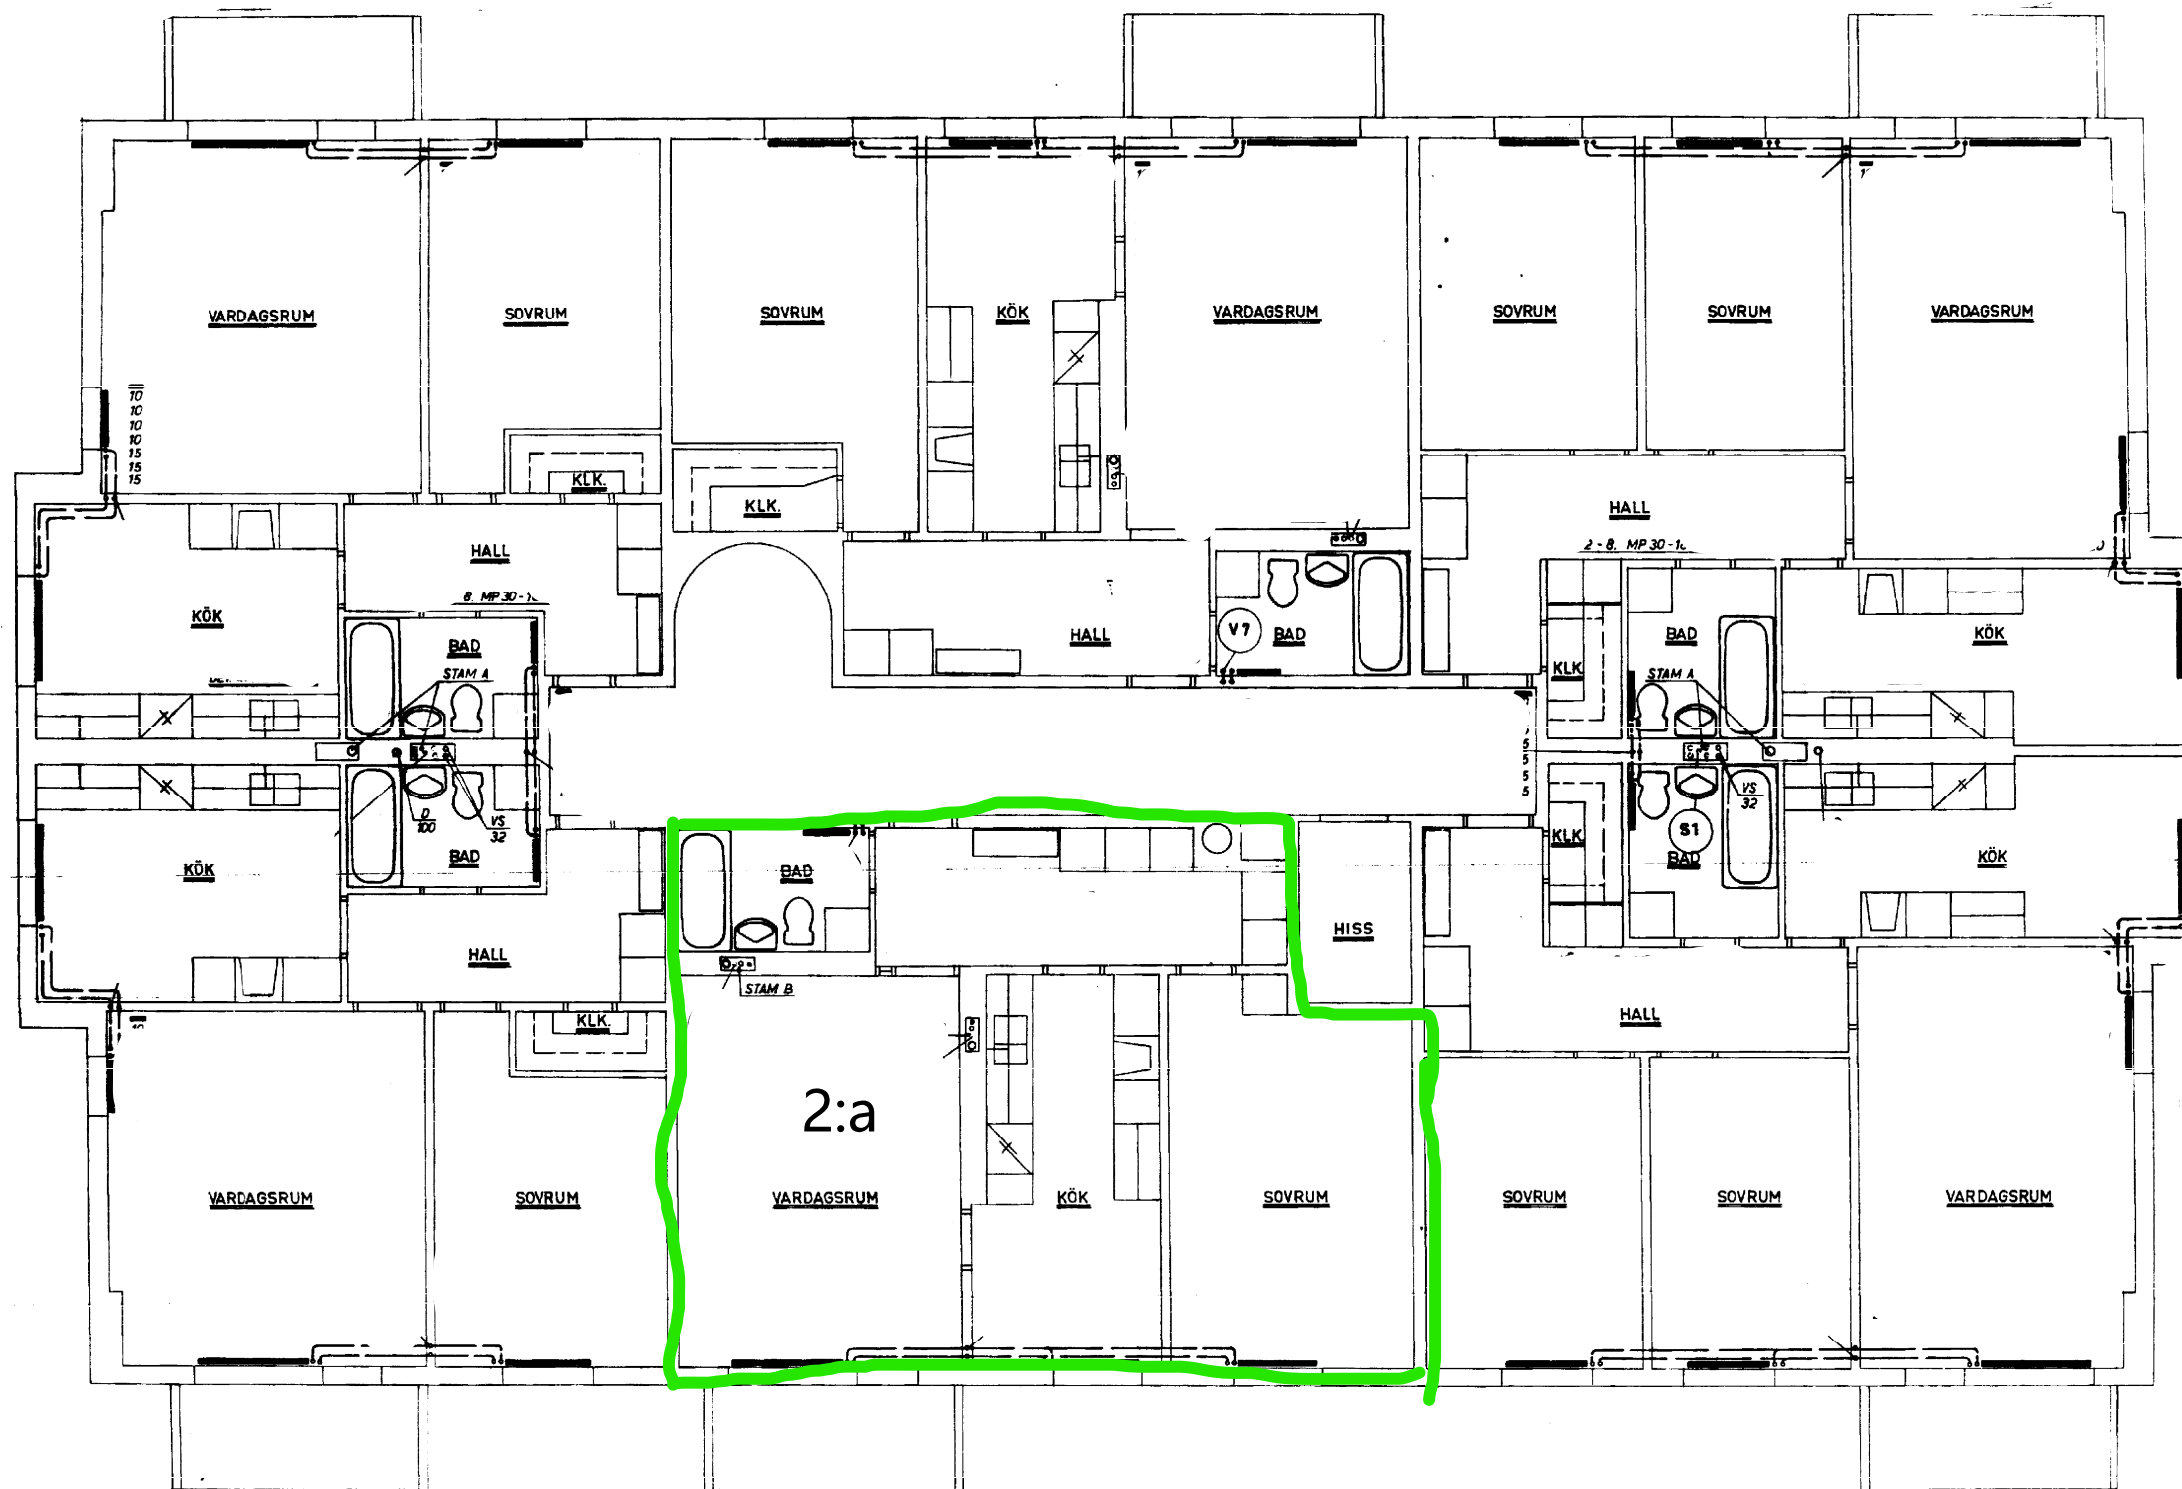

Prästgårdsvägen 9

2. FÖRINSTL. REV.	20.3.1968		
1. RAD. ÄNDR	28.11.1967		
LIT.	ÄNDRING	DATUM	SIGN.
GENETA III SÖDERTÄLJE			
HUS C			
VÄNINGSPLAN 2 - 8			
VÄRME OCH SANITET			
L. B. LARSSON & Co			
KONSULTERANDE INGENJÖRSBYRÅ AB, SKVS			
NYBROHVSGRÄND 9 - STOCKHOLM SV - TEL. 190225			
FREDRIK	L.O.L. GR	1:50	19.6.1967
KORST	RITAD	GRÄNKE	SKALA
			DATUM
			5866
			313 R