


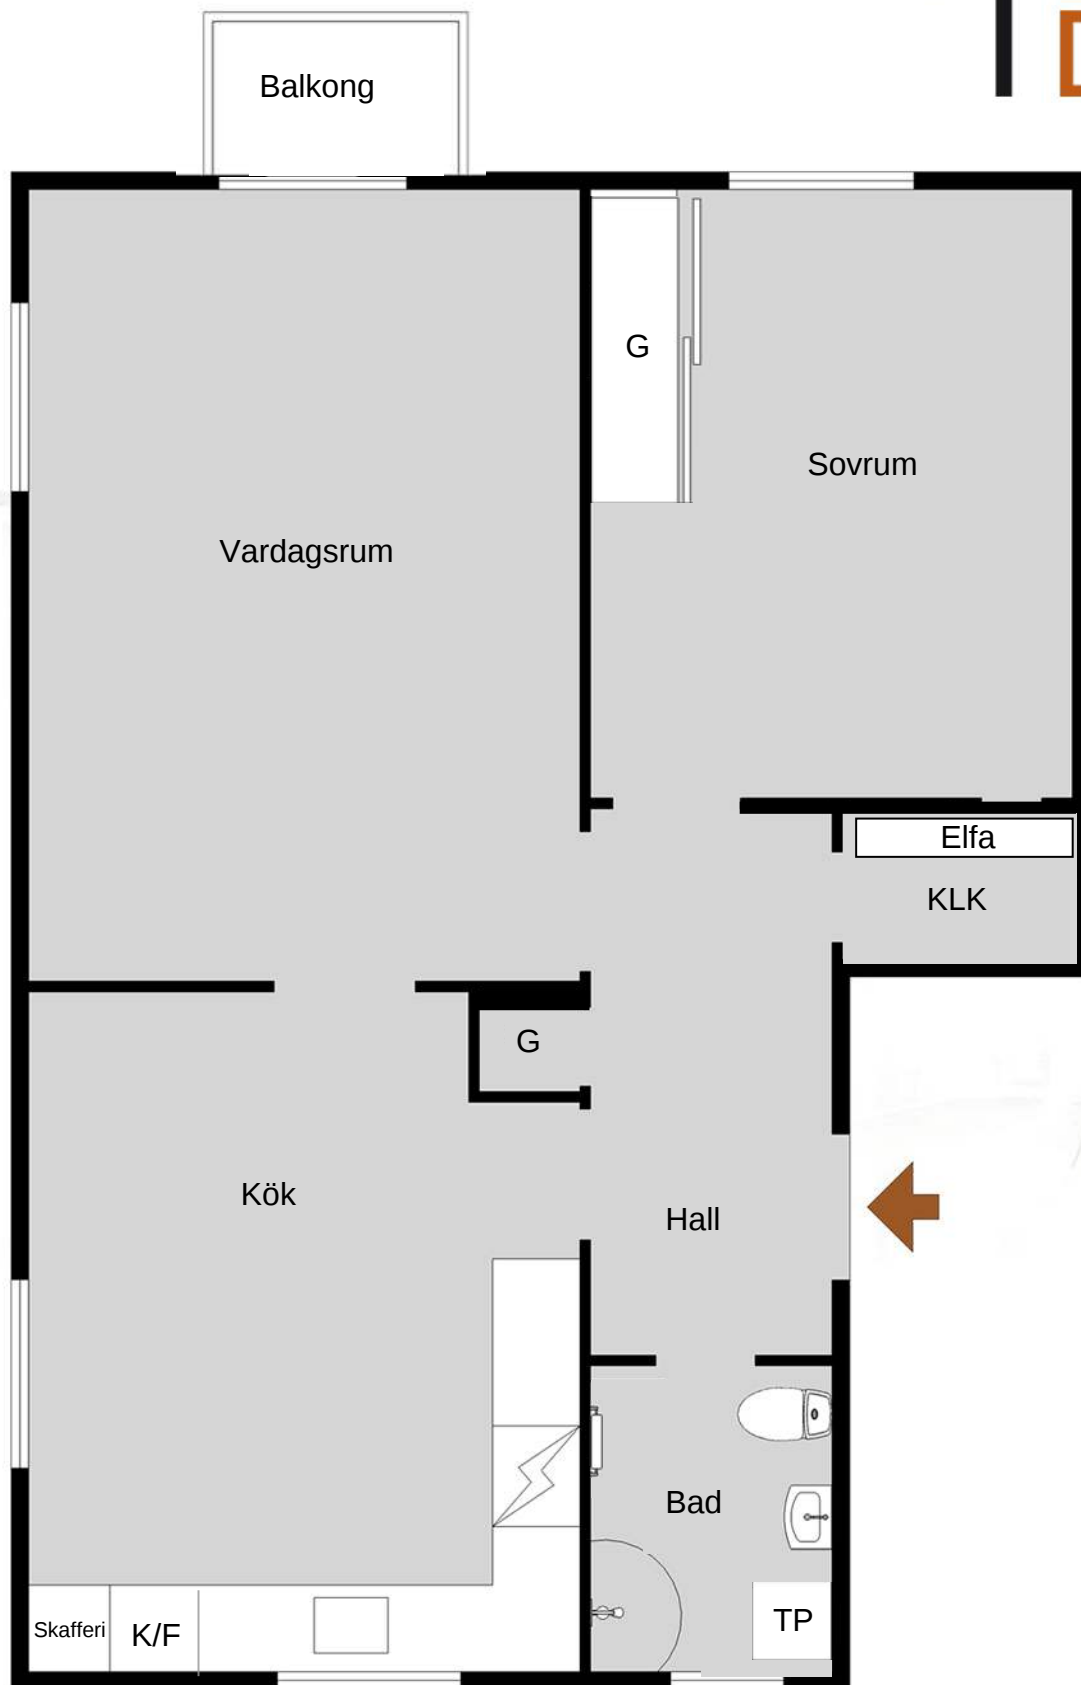

Korsnäs vägen
10030-1001

Med reservation för avvikelser. Planskissen är ej skalenlig