


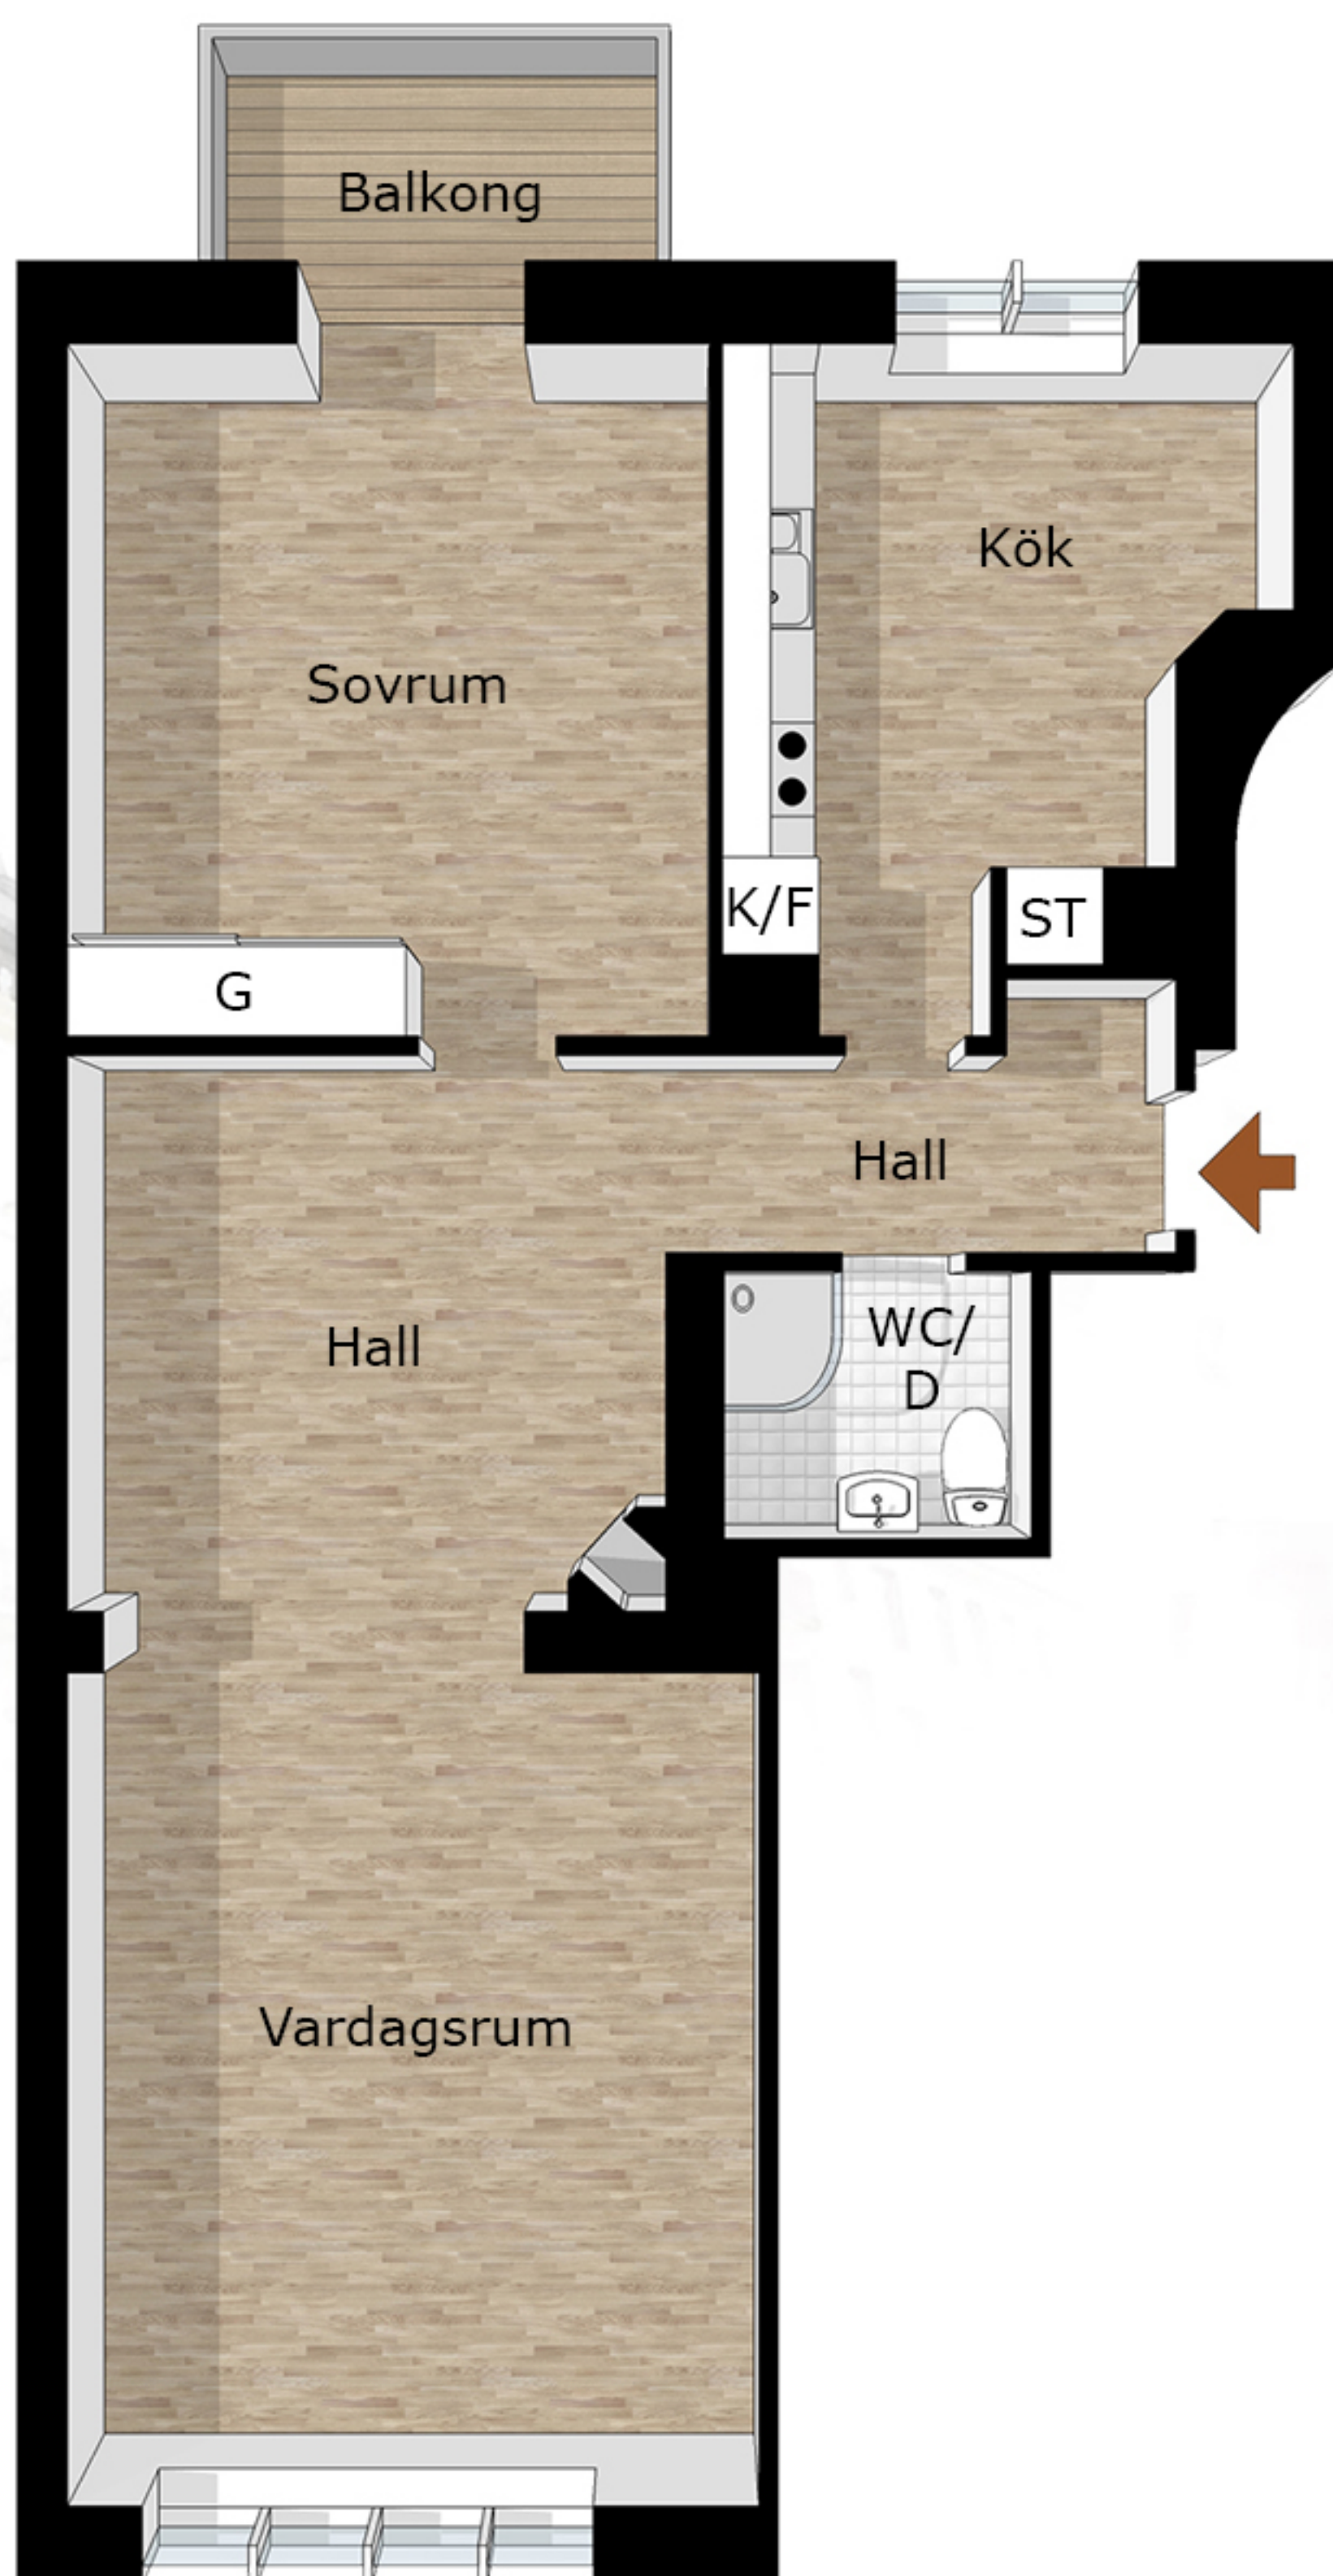

Övre Olskroksgatan 1
74 m²

Med reservation för avvikelser. Planskissen är ej skalenlig