


HUVUDMÅTT CA MÅTT 1 X MÅTT 2

V-Rum 3700 x 5000
Sov 3130 x 4170
Klk 1270 x 1980
Kök 3550 x 3950
Hall 1760 x 3400
WC 1760 x 2650

Dörr 1,2,3 Befintlig
Dörr 4 9x20,5
Dörr 5,6 7x20,5

MÅTT 1

MÅTT 2

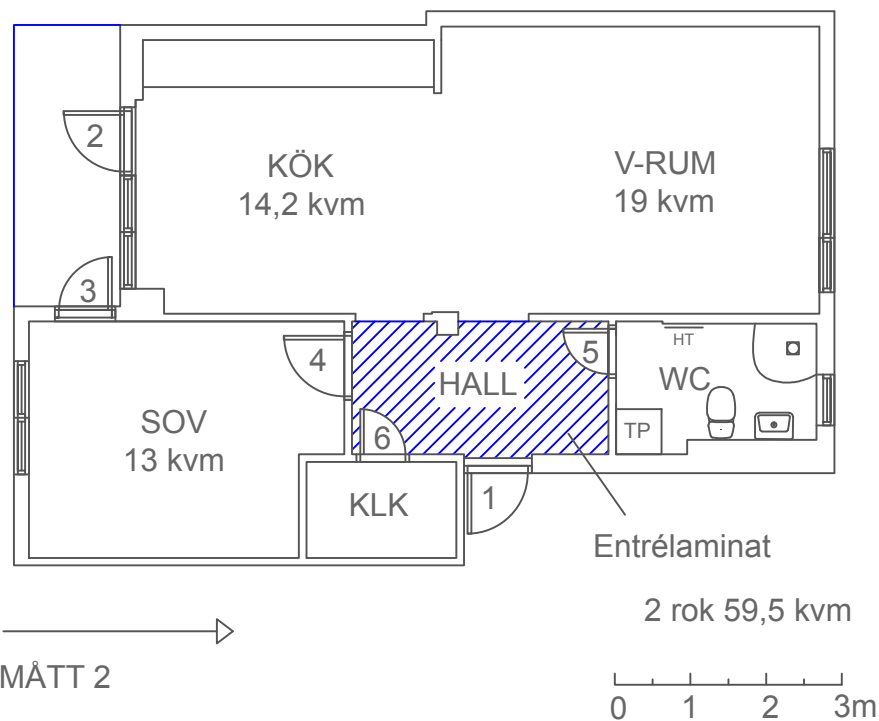

PLANRITNING
Hagavägen 76C, lgh 1102
Klövervallen 1
20007
1B Bostad Borlänge 1 AB
FE11033
DB88D
8868301
Borlänge

SKALA 1:100 (A4)

2019-08-07