


HUVUDMÅTT CA MÅTT 1 X MÅTT 2

V-Rum	3890 x 4990
Sov	3360 x 3990
Kök	2570 x 3740
Hall	4600 x 1720
WC	1630 x 1630

TP = Tvättpelare
 TM1 = LG 450 x 600
 TM2 = Cylinda 600 x 600
 TM3 = Cylinda Toppmatad 400 x 600

MÅTT 1

MÅTT 2

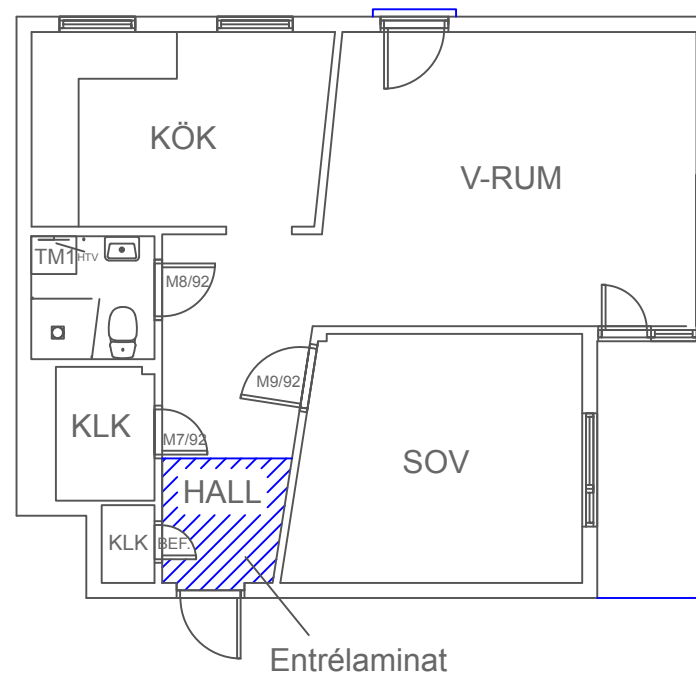


PLANRITNING

2 rok 58 kvm
 Mariekällgatan 14, lgh 1103
 SBB i Södertälje 2 AB
 20157
 8827005
 Södertälje

2021-01-20

Avvikelser kan förekomma.

SKALA 1:100 (A4)

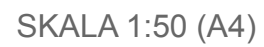

Avvikelser kan förekomma.