

Bofakta

Brf Fritiden
Årsta

Storlek: 4 rok




Area: ca 89 kvm

Lägenhet: 3-1701, 1801, 1901

IKANO

Bostad

Förklaring av
lägenhetsnr:

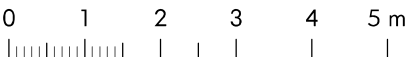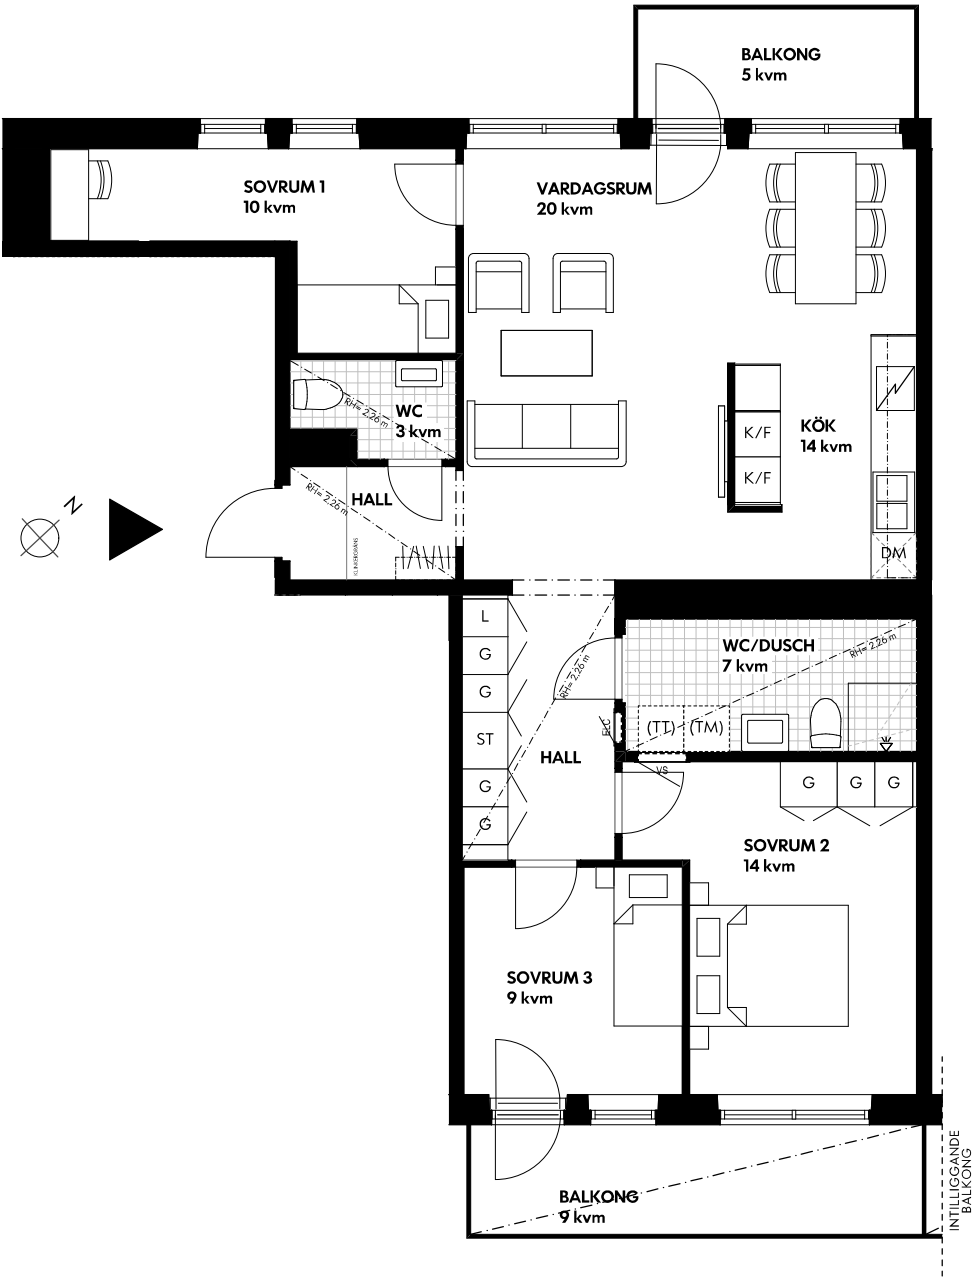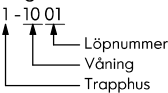

SKALA 1:100 (A4)

Rumshöjd ca 2,5 m där ej annat anges.
Bröstningshöjd fönster 0,6 m där ej annat anges.
Radiador under fönster om ej annat anges.
Vägg vid TV-symbol är förstärkt, bredd ca 1,4m.

Med reservation för eventuella ändringar och ytavvikelser



9.1
GAVELFASAD



9.1 | 7.2
FASAD MOT GATAN



7.2 | 9.2
FASAD MOT GATAN



7.3 | 9.2
FASAD MOT GÄRDEN



9.2 | 7.1
FASAD MOT GÄRDEN

