



NÄRINGSGRENNEN 1

Skogsvallsgatan 1,

Hjulsbro

2 rum och kök,


ca 48 m²


Boet Bostad


LGH NR: 1402

PLAN: 4 trappor

FÖRRÅD: I lägenhet

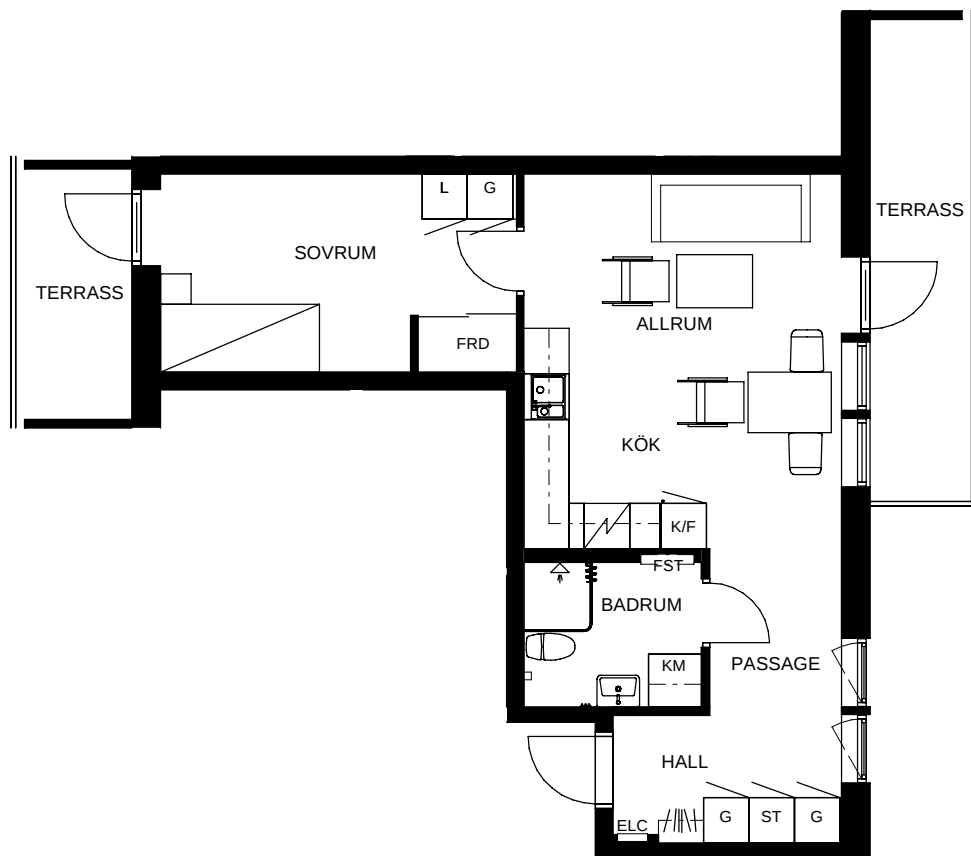

SKALA 1:100

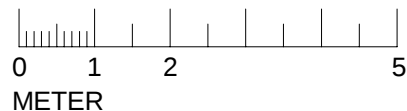

FÖRKLARINGAR

G	GARDEROB	KM	KOMBIMASKIN TVÄTT/TORK
ST	STÅDSKÅP	KAPPHYLLA	
L	LINNESKÅP	ELC	ELCENTRAL
SPIS		FST	FÖRDELARSKÅP
K/F	KYL OCH FRYS		
K	KYL		
F	FRYS		
SCHAKT	(YTA SOM UPPTAS AV RÖR)		

ORIENTERINGSFIGUR

