


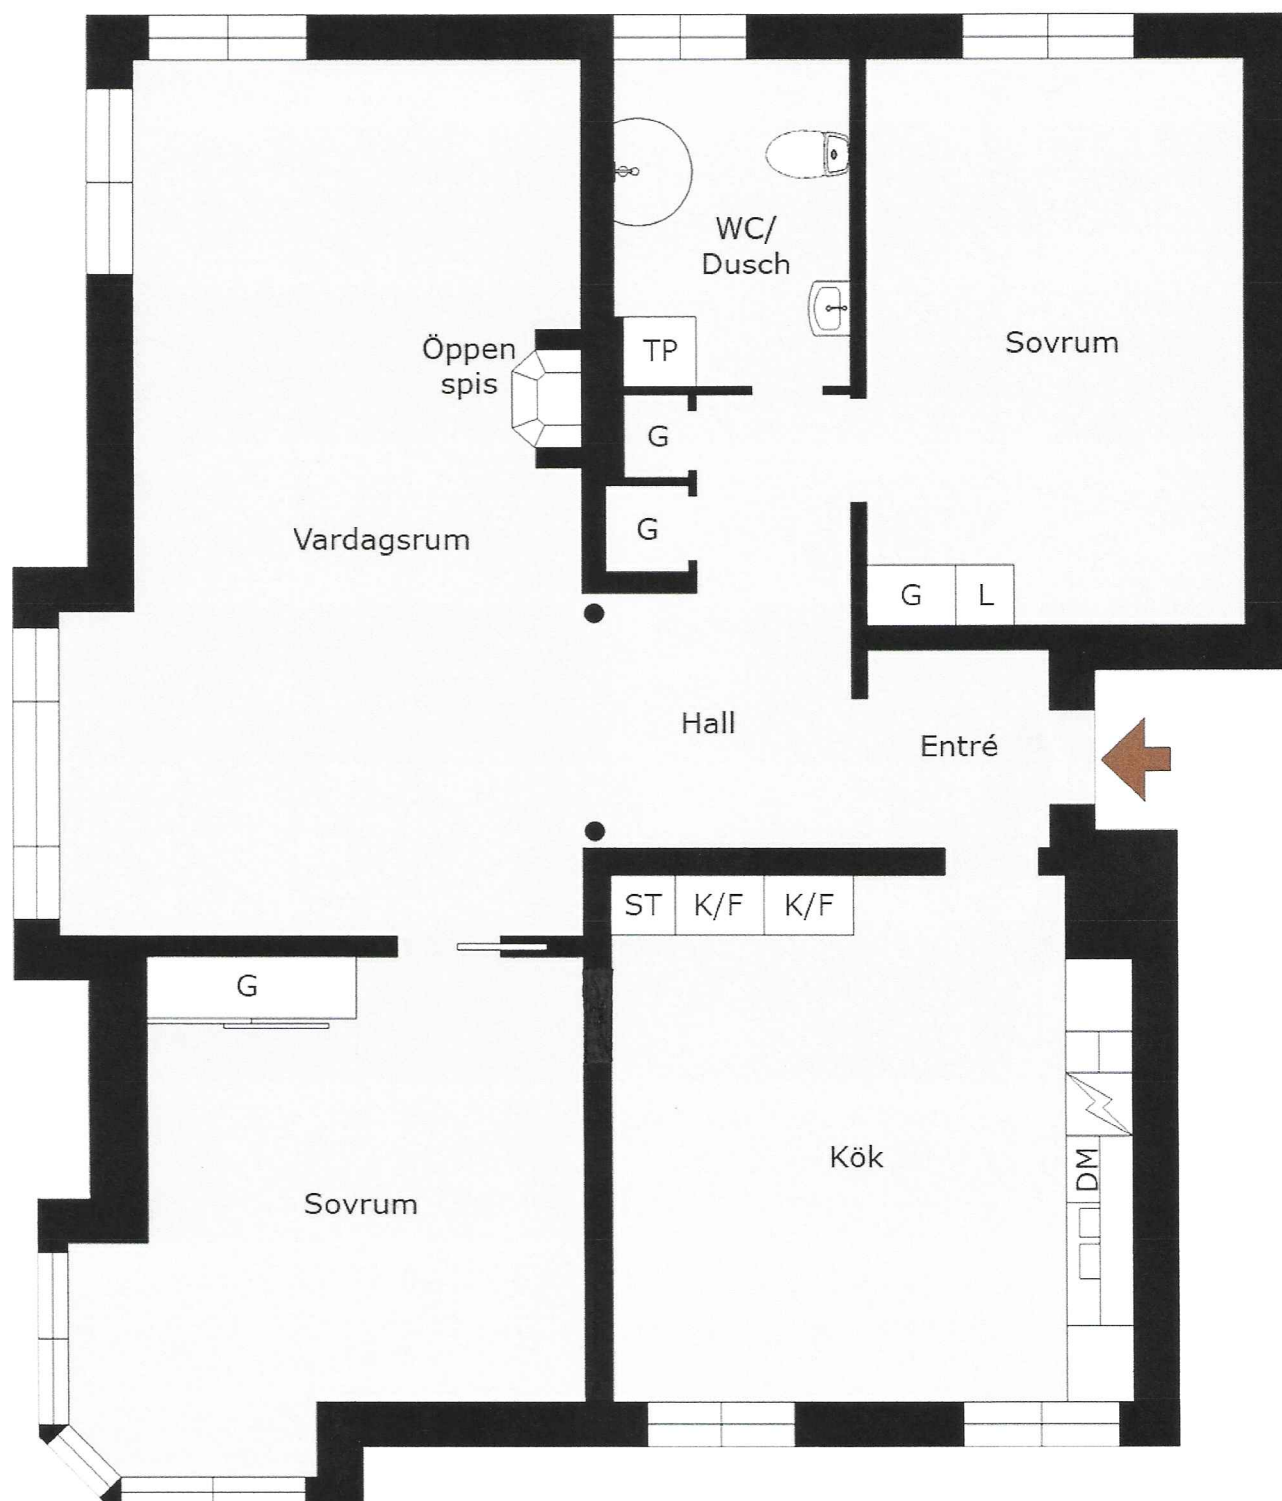

Lignellsgatan
3 rok, 105m²
10209

Med reservation för avvikelser. Planskissen är ej skalenlig