


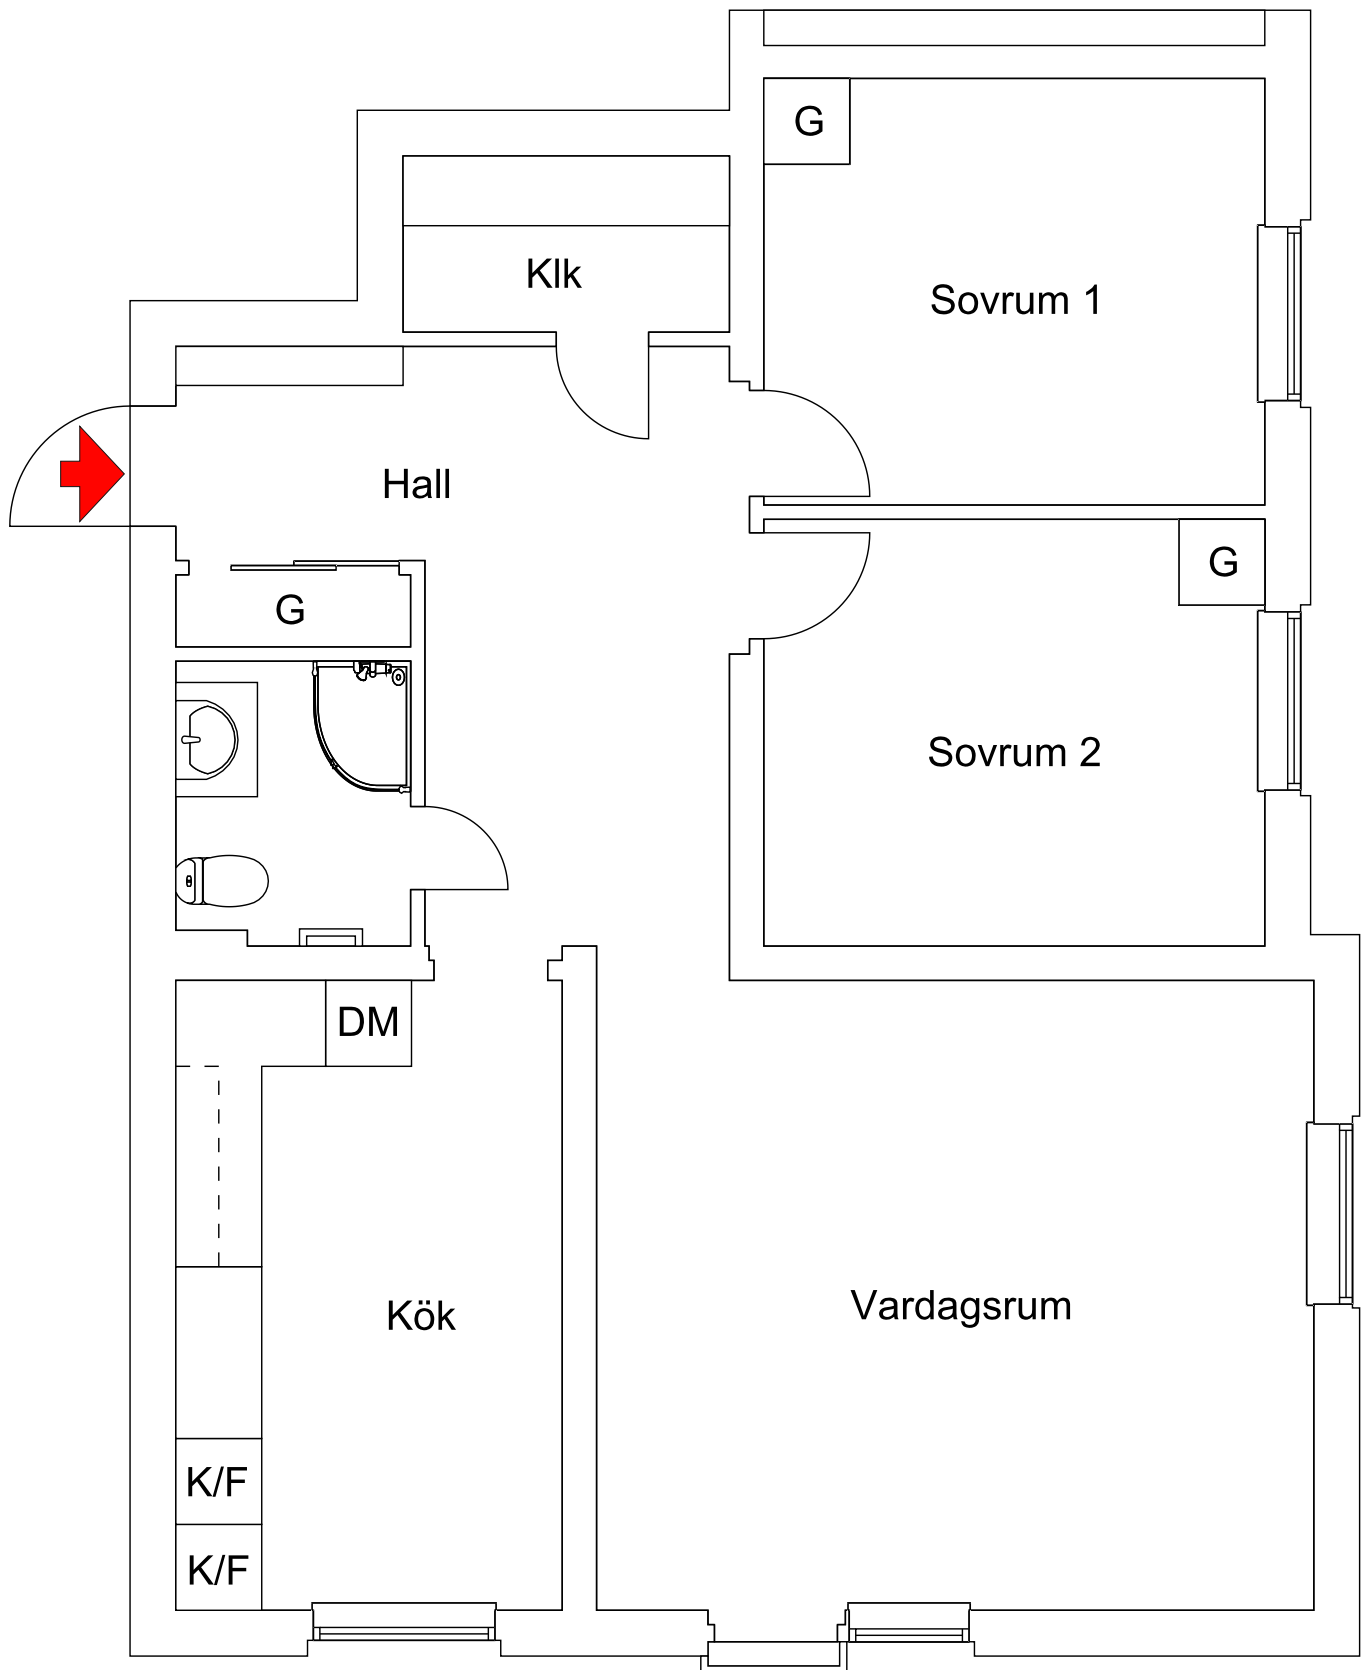

Vissa avvikelser kan förekomma.

Sandgatan 28, BV
3 rum och kök, 74m²
Objektsnummer 10423-0004