


Parkkvarteret, Barkarby

Vagnsgatan 6

LGH 1205, 1305, 1405, 1505


5 ROK | ca 111 kvm | FRD

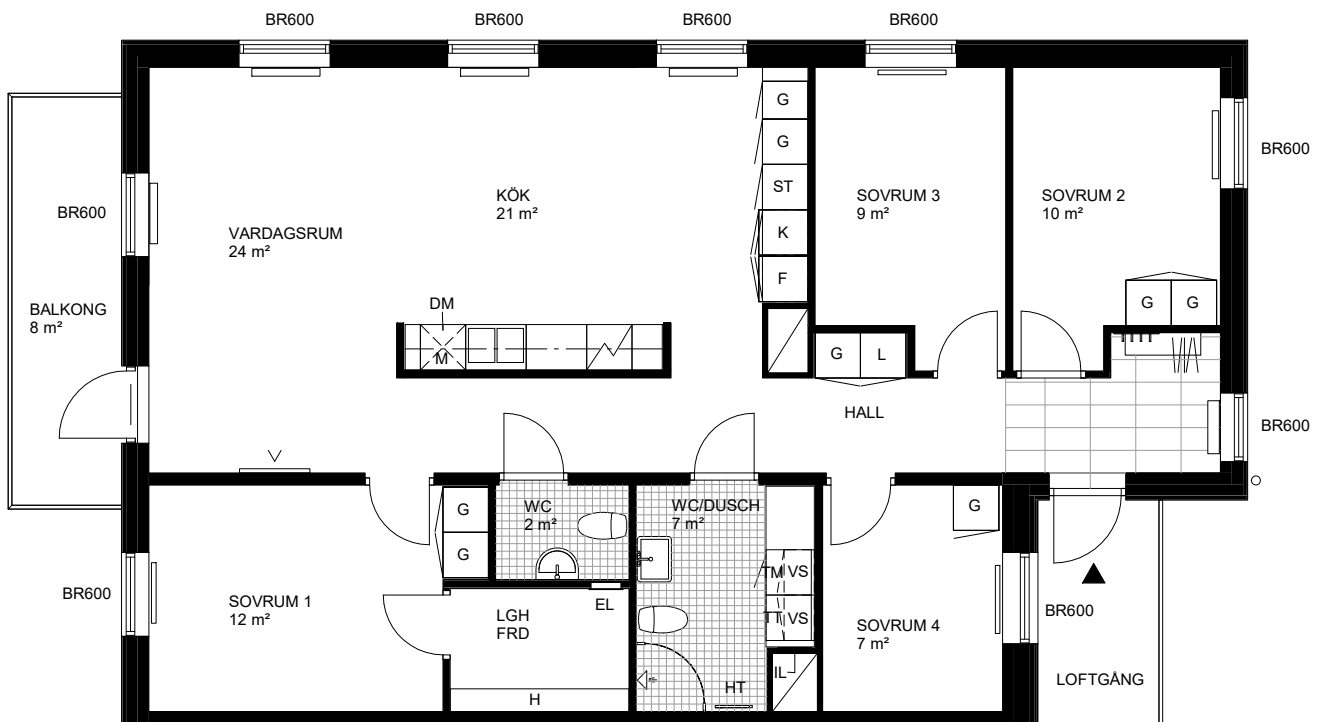

DISKMASKIN	TM TVÄTTMASKIN	G GARDEROB
M MICROVÅGSUGN I VÄGGSKÅP	TT TORKTUMLARE	L LINNESKÅP
F FRYSSKÅP	KM KOMBIMASKIN	ST STÄDSKÅP
K KYLSKÅP	HT HANDDUKSTORK	BR FÖNSTERBRÖSTNING
K/F KYL / FRY	KLINKER I WC/DUSCH	EL ELSKÅP/MEDIA
INDUKTIONSHÅLL MED VARMLUFTSUGN	KLINKER I HALL	KAPPHYLLA / KLÄDHYLLA
TV / DATAUTTAG	DUSCHDÖRRAR	BARNKROKAR
--- FÖRSTÄRKT VÄGG FÖR INFÄSTNING AV TV.	IL INSPEKTIONSLUCKA	--- INKLÄDNAD VID TAK
SKJ SKJUTDÖRRAR	VS VÄGGSKÅP	RADIATOR

RH = RUMSHÖJD: CA 2.5 M.

ANTALET RADIATORER KAN VARIERA BEROENDE PÅ LÄGENHETENS PLACERING I HUSET

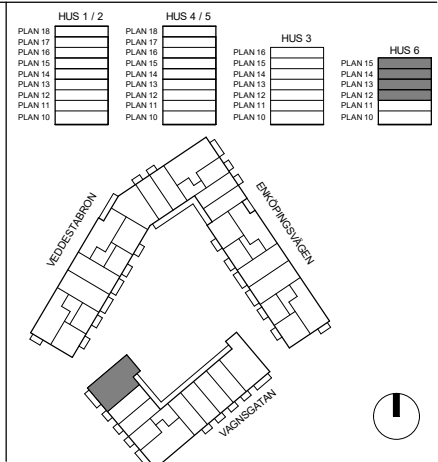

SKALA 1:100 (A4)

MED RESERVATION ATT AVVIKELSER KAN FÖREKOMMA

2022-09-14