


70 kvm

3 Rum och kök

HUS: 1, 2

LGH: 11201, 11301, 11401, 21201, 21301, 21401

Plan: 12, 13, 14

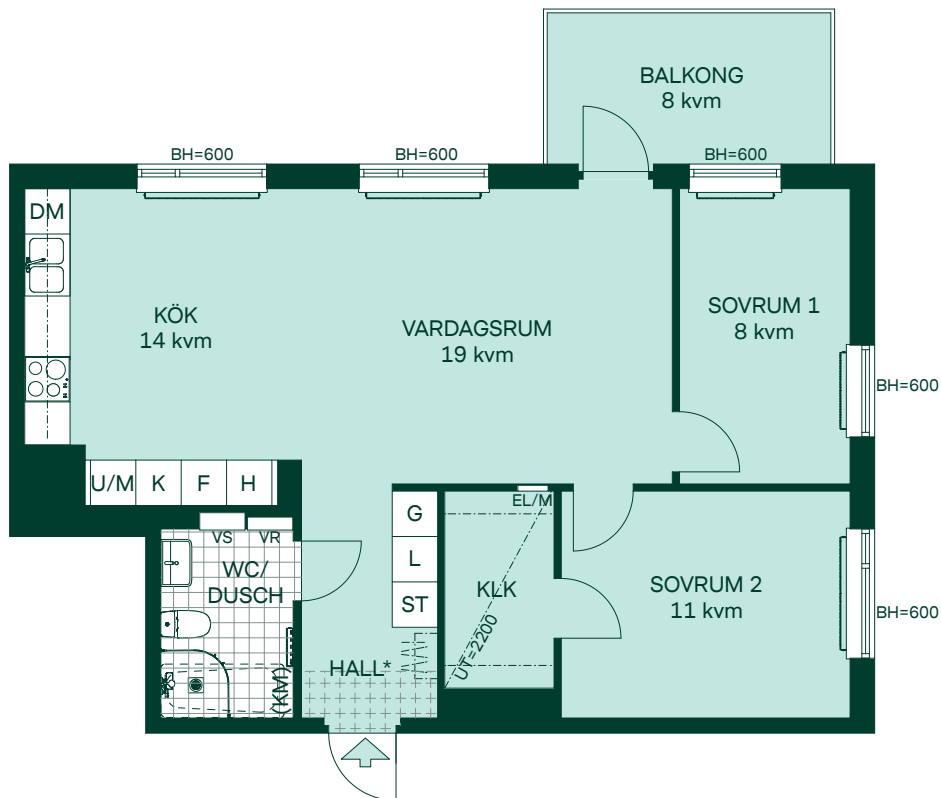

- K Kyl
- F Frys
- ○ Glaskeramikhäll
- U/M Högsåp med ugn/mikro
- DM Diskmaskin
- ST Städskåp
- H Högsåp
- L Linneskåp
- G Garderob

(KM) Förberett för egen installation av kombimaskin

KLK Klädkammare med inredning enl. beskrivning

EL/M Elcentral/Mediaskåp

BH Bröstningshöjd

VS Vattenfördelarskåp

VR Värmefördelarskåp

UT Undertak

Radiator

Förberett för handdukstork

○ ○ ○ Hatthylla

**Klinker i hall är tillval*

SKALA 1:100

