


Kv. Kronodirektören 3

Ramels väg 23,25,35,37 Malmö


Lägenhet K
2 ROK 65 kvm

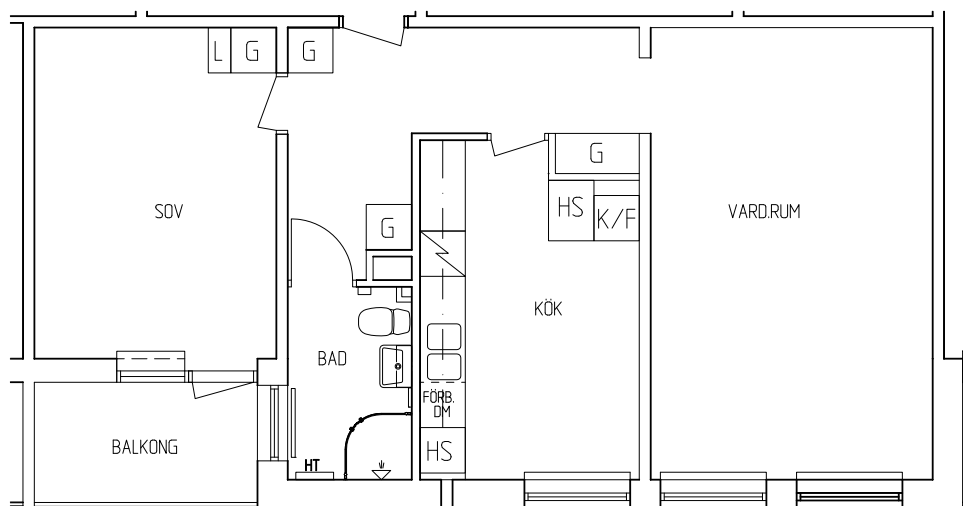

Beteckningar

	Spis
	Kapphylla
K/F	Kyl/Frys
DM	Förb. diskmaskin
TM	Förb. tvättmaskin
HT	Handdukstork
ST	Städkåp
SK	Skafferiskåp
G	Garderobskåp

Skala 1:100

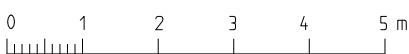

Avvikelser från verkligheten kan förekomma
Rätt till ändringar förbehålls

