
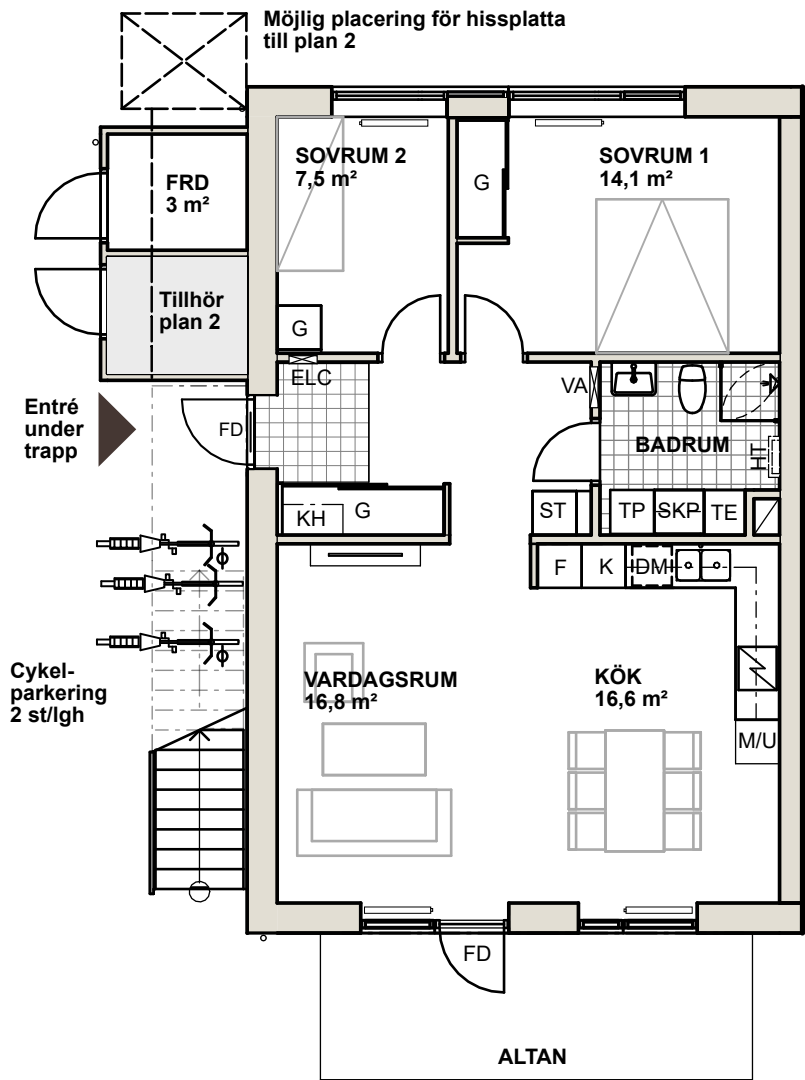


3
ROK

HUS
PLAN
STORLEK

B, C & F
1
74,0 m²

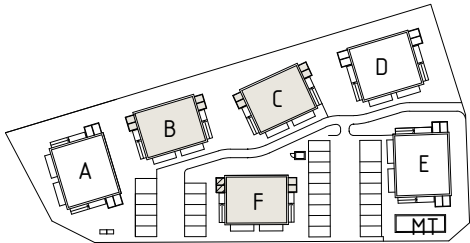

- K KYL
- F FRYG
- HÅLL
- DM DISKMASKIN
- MU MICRO/UGN INBYGGDA
- G GARDEROB
- G GARDEROB SKJUTDÖRR
- ST STÄDSKÅP
- SCHAKT
- TP TVÄTTPELARE
- TE TEKNIK
- KH KAPPHYLLA
- SKP BÄNKSÅP OCH ÖVERSKÅP
- FD FÖNSTERDÖRR
- HT HANDDUKSTORK
- VA XX
- ELC EL- OCH MEDIACENTRAL
- DUSCHPLATS

Badrum utförs med badrumsmöbel med lådor och en belyst spegel.

Lägenhet förekommer i speglat utförande

Skala 1:100, 1 cm = 1 m (A4)

