


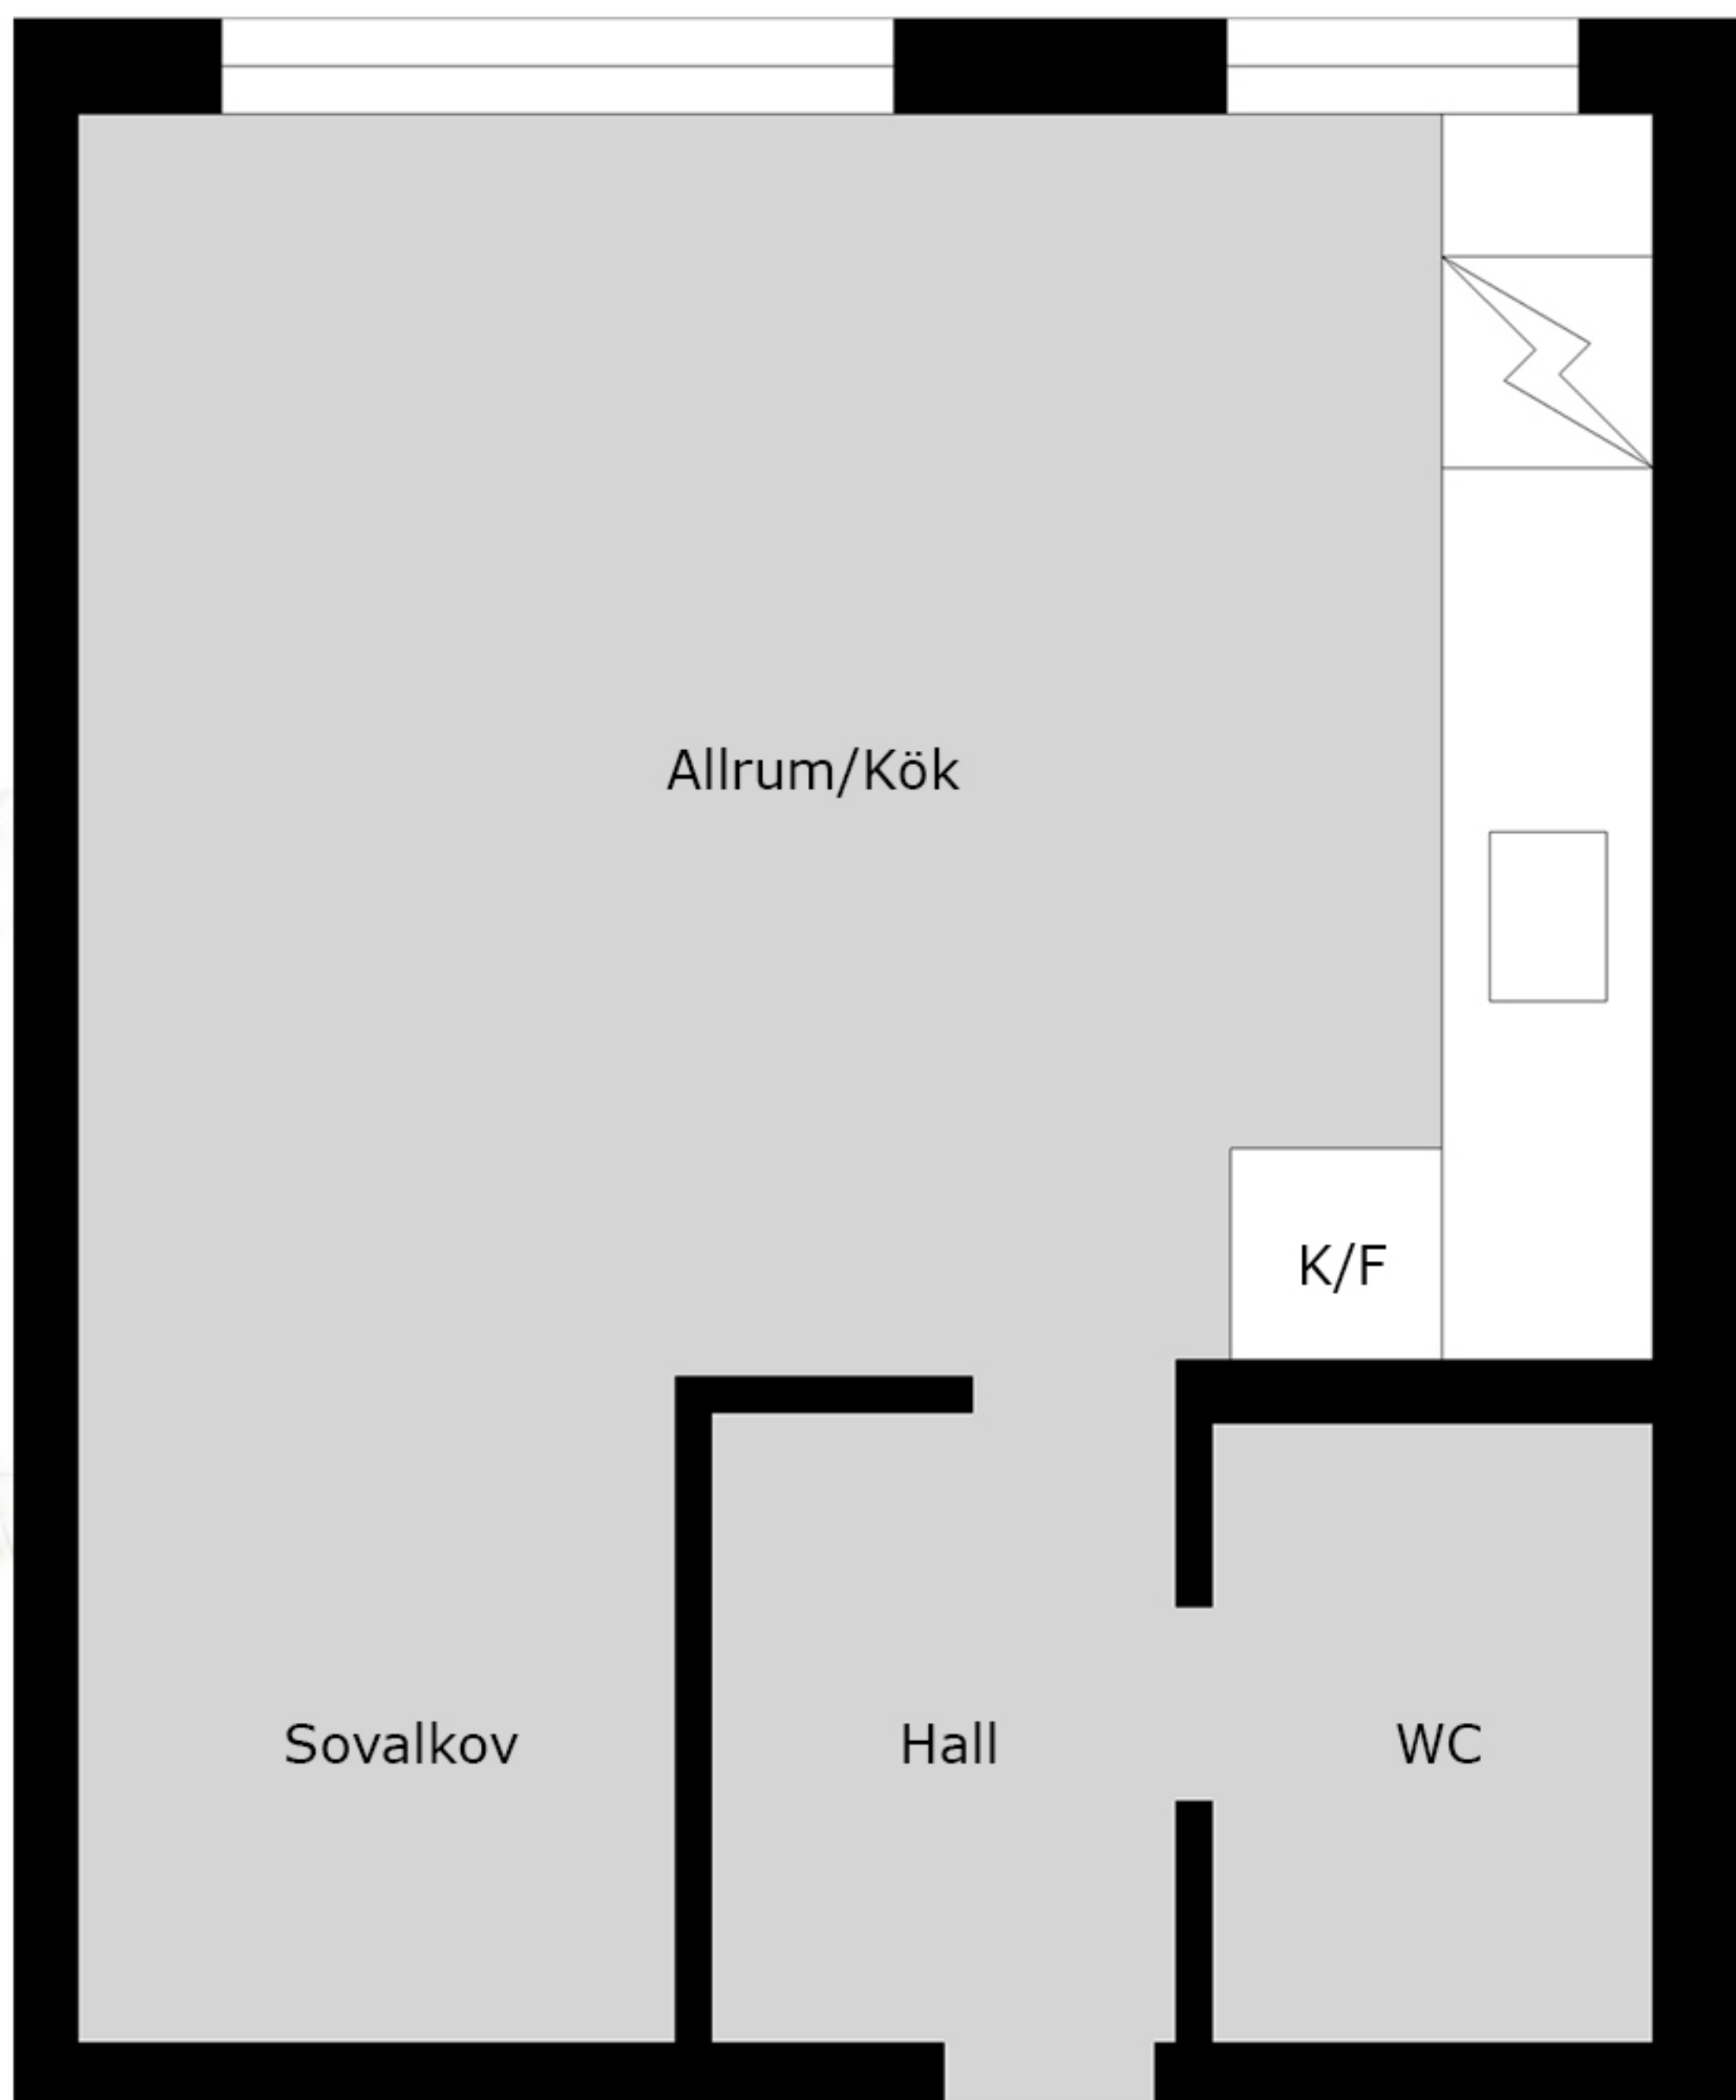

Kalendegatan 16
1258-1041

Med reservation för avvikelser. Planskissen är ej skalenlig