

Gata: Glanshammarsgatan 43, Hagsätra

Våning: Markplan

Fastighet: Kv. Långskysten 4

Rum: 1 Ro.k

Yta: Ca 39m²

Yta: 39,50 kv. meter

Lgh nr: 874-1344

Lmv nr:0902

Övrigt:

Förberett för T-bana


Klinkers i hall

Bredbandsanslutning

Lägenhetsförråd ingår i hyran

Förberett för tvättpelare och diskmaskin

5 min gångväg till T-bana

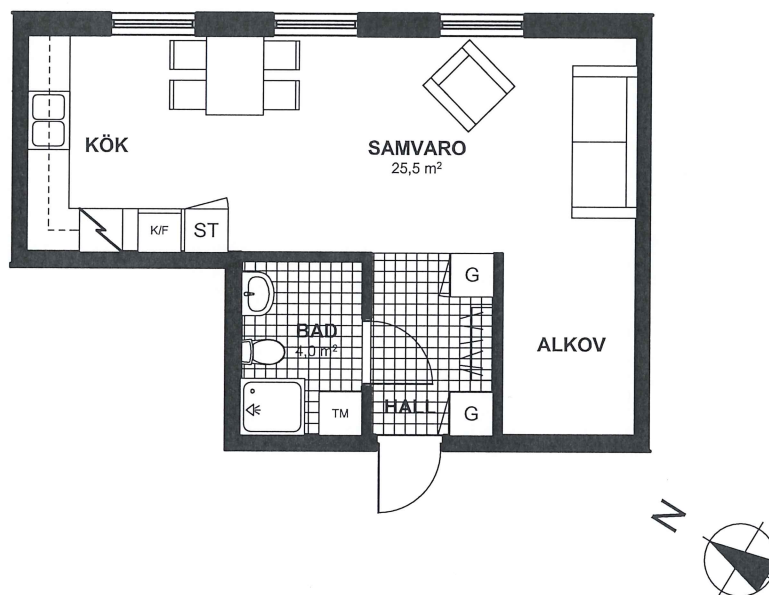

SKALA 1:100



OBS! Vi reserverar oss för eventuella ytavvikelser