


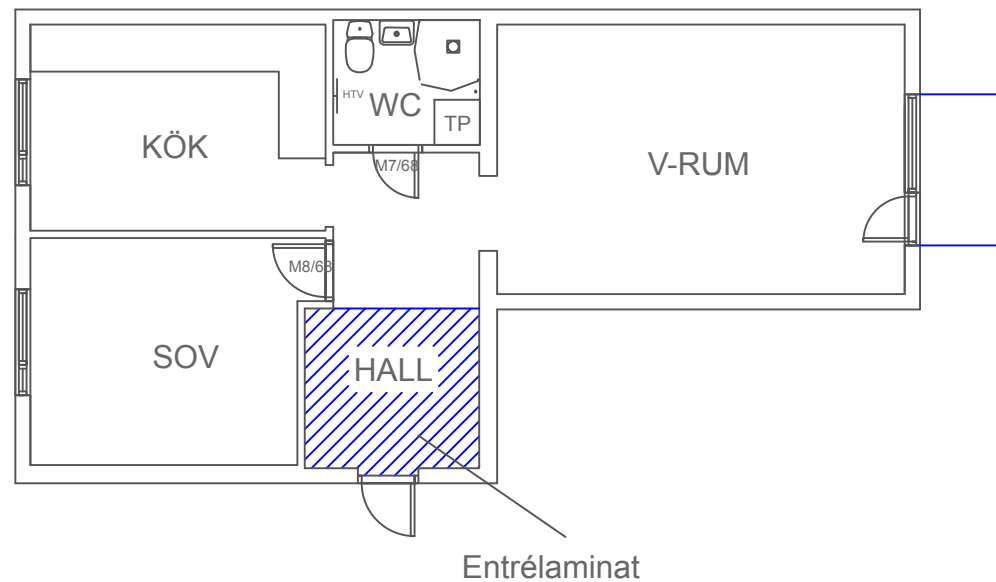

0 1 2 3m

PLANRITNING
Eriksgatan 10B, lgh 1301
2 rok 55 kvm
SBB Bostadsfastigheter i Avesta AB
20279
8875002
Ollarsbo 14
Avesta

Ritad av: Initium, JC

2021-09-24


Avvikelser kan förekomma.

SKALA 1:100 (A4)

Revision:

Datum:

Signatur:

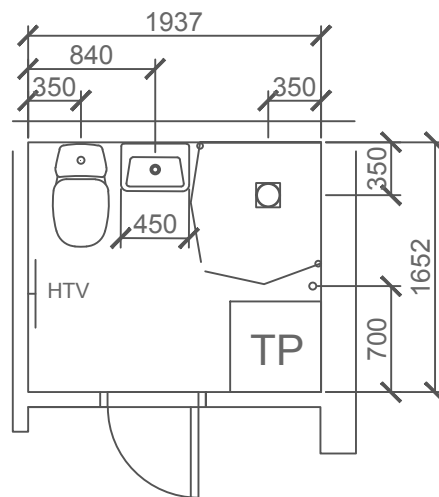

Arrow Twice vikbar

SKALA 1:50 (A4)

PLANRITNING

Eriksgatan 10B, lgh 1301

2 rok 55 kvm

SBB Bostadsfastigheter i Avesta AB

20279

8875002

Ollarsbo 14

Avesta

Ritad av: Initium, JC

2021-09-24

Avvikelser kan förekomma.

TM = Cylinda kombi 60x60

TM1 = Cylinda toppmatad tvättmaskin 40x60

TM2 = LG kombi (tvätt/tork) 45x60

TP = Tvättmaskin/Torktumlare (ovanpå varandra)

TM/TT vid sidan om varandra = Tvättmaskin/Torktumlare

Duschdrapperi U-stång

Duschdrapperi Vinkelstång

Imber 800*800 (Svängbara dörr) Säljs i par

Imber 900*900(Svängbara dörr) Säljs i par

Arrow Free 95*95(Svängbara dörr) säljs styckvis, för hörn och vägg 2st

Arrow Twice (vikbar höger o vänster)säljs styckvis

Arrow Rak 500 (Fast inkl. väggstag)säljs styckvis

Imber Rak 700 (Svängbar dörr) säljs styckvis, för hörn 2st

Imber Rak 800 (Svängbar dörr) säljs styckvis, för hörn 2st

Imber Rak 900 (Svängbar dörr) säljs styckvis, för hörn 2st