


LÄGENHET 1102, VITSTORKSVÄGEN 5

Våning 11, andra plan
2 rum och kök, 56m²

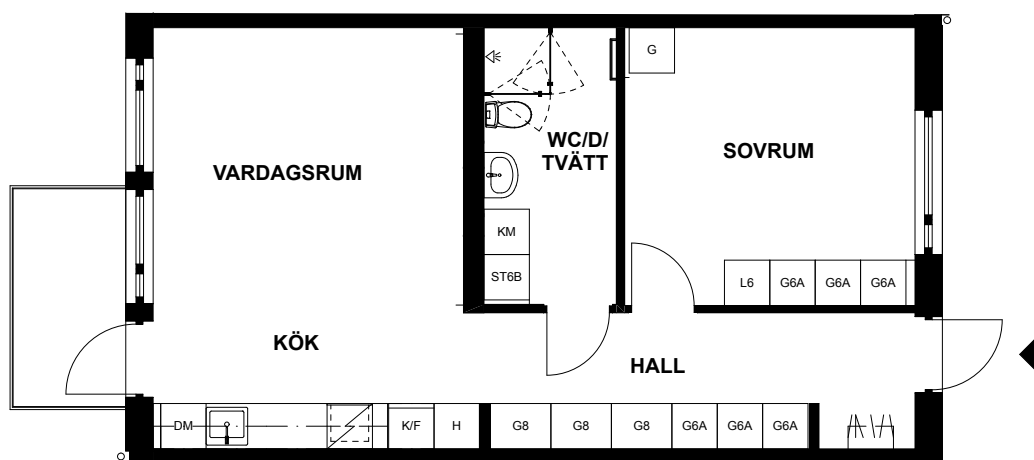

Balkong
Tvättmaskin
Torktumlare
Dusch
Diskmaskin



DM	Diskmaskin
G	Garderob*
HS	Högsåp
L	Linnesåp*
K	Kyl
F	Frys
TM	Tvättmaskin
TT	Torktumlare
Spishäll	Spishäll
Klädhängare	Klädhängare
Schakt	Schakt
TF	Takfönster

*Ev. följande siffror och bokstäver betecknar olika typer av inredning i garderob och linnesåp.

SKALA 1:100

