


**Storlek:** 2 RoK  
**Area:** 60 kvm  
**Lägenhet:** 1531, 1551

**Förklaring av Lägenhetsnr:** 1221  
 ↳ Lönnummer  
 ↳ Våning  
 ↳ Trapphus

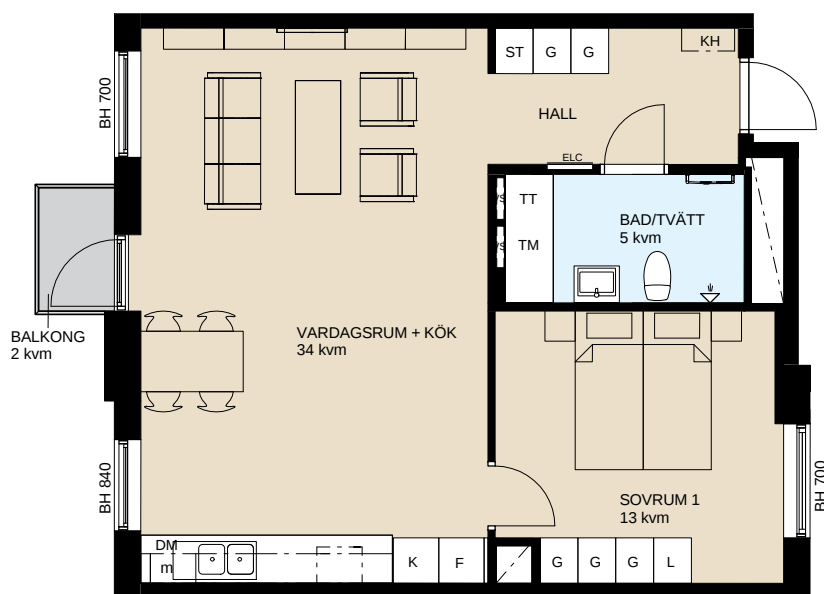

SKALA 1:100 (A4)  
 0 1 2 3 4 5 m

**RUMSHÖJD**  
 Våning 1: 2,7 m (om inget annat anges)  
 Våning 2-5: 2,5 m (om inget annat anges)  
 Med reservation för eventuella ändringar och yttavvikelser

### FÖRKLARINGAR

|     |                            |     |                                  |
|-----|----------------------------|-----|----------------------------------|
| G   | Garderob                   |     | Induktionshåll med inbyggnadsugn |
| L   | Linneskåp                  | TM  | Tvättmaskin                      |
| ST  | Städsåp                    | TT  | Torktumlare                      |
| H   | Högsåp                     | KM  | Kombimaskin                      |
| K/F | Kyl- och Fryssåp           |     | Schakt                           |
| K   | Kylåp                      | ELC | Elcentral                        |
| F   | Fryssåp                    | VS  | Skåp för rörkopplingar           |
| DM  | Diskmaskin                 | FRD | Förråd                           |
| m   | Förberett för Mikrovågsugn | KLK | Klädkammare                      |
| KH  | Kapphylla                  | BH  | Bröstningshöjd                   |
|     | Lägenhetens placering      |     |                                  |

### ORIENTERINGSFIGURER

